

## KONSTRUKCE TINY A-FRAME

### Rozšířená verze

Dimenze všech prvků navrhované konstrukce mají pouze informativní charakter a vycházejí ze všeobecného prováděného standardu. Společnost AMADENIS s.r.o. nicméně nenese zodpovědnost za její funkčnost v různých geografických oblastech, například náchylnějších na povětrnostní podmínky nebo podmínky založení. Společnost AMADENIS s.r.o. dále nenese odpovědnost za neodborně provedenou montáž, která může mít za následek nefunkčnost konstrukce ani za případná zranění, materiálovou nebo finanční újmu způsobenou neodbornou montáží. V případě pochybností o některých kótách nebo dimenzích doporučujeme vlastní kontrolu nářezů.

### O SPOLEČNOSTI AMADENIS:


Naší hlavní pracovní činností je výroba, dodání a montáž dřevěných konstrukcí (chaty, dřevostavby, pergoly, krovky, krovní nástavby, tiny-house) a pozemní stavitelství všeobecně.

**Navrhujeme a dodáme Vám jakoukoli dřevěnou konstrukci.**

**Pro více informací nás neváhejte kontaktovat:**

[www.amadenis-konstrukce.cz](http://www.amadenis-konstrukce.cz)

David Hons – 601 222 699, [david.hons@amadenis.cz](mailto:david.hons@amadenis.cz)

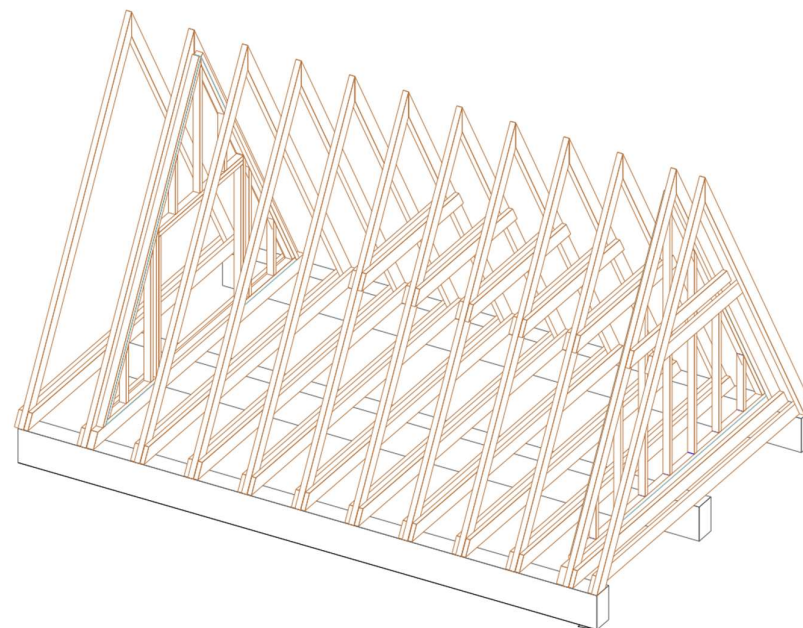

Tento dokument je chráněn autorským právem podle zákona č. 121/2000 Sb., autorský zákon. Jakékoliv neoprávněné šíření, kopírování nebo veřejné zveřejňování tohoto materiálu je bez předchozího písemného souhlasu autora zakázáno a může být považováno za porušení autorských práv.

# AMADENIS

*Popis konstrukce:*

*Skelet tiny house – A-frame*

*délka 8,5 m*

*šířka 5,5 m*

*výška ve hřebeni 4,8 m*

*sklon střechy 60° - vhodný pro plechové krytiny*

*Materiál: KVH*


*Obsah:*


- 3D vizualizace
- Perspektivy
- Seznam nářezů
- Výkresy stavebních dílců 1 - 15
- Půdorysy
- Výkresy rámu
- Řezy
- Výkresy s uspořádáním profilů ve stěnách
- Uspořádání spodních kleštín
- Půdorys střešní konstrukce
- Rozměření krokví


Cena samostatné konstrukce povrchově neošetřené :


**97 000,- vč DPH**

V ceně je pouze samostatná dřevěná konstrukce bez kotvících patek, bez povrchového ošetření, bez spojovacího materiálu a bez dopravy.

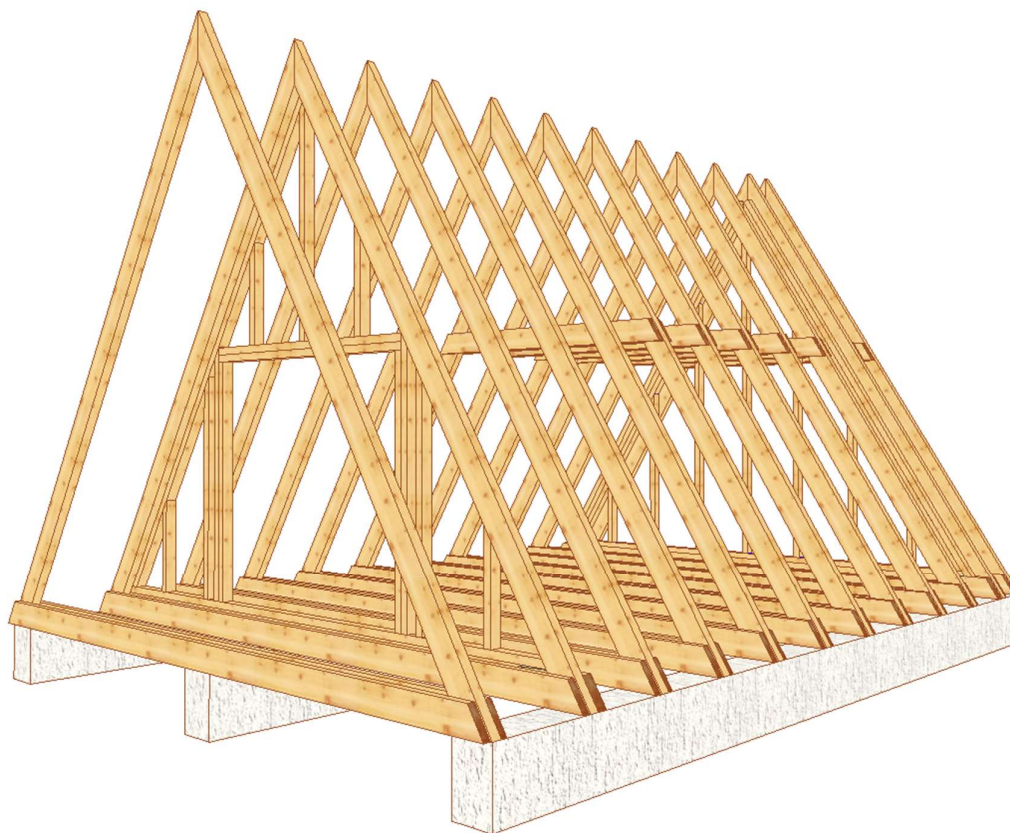

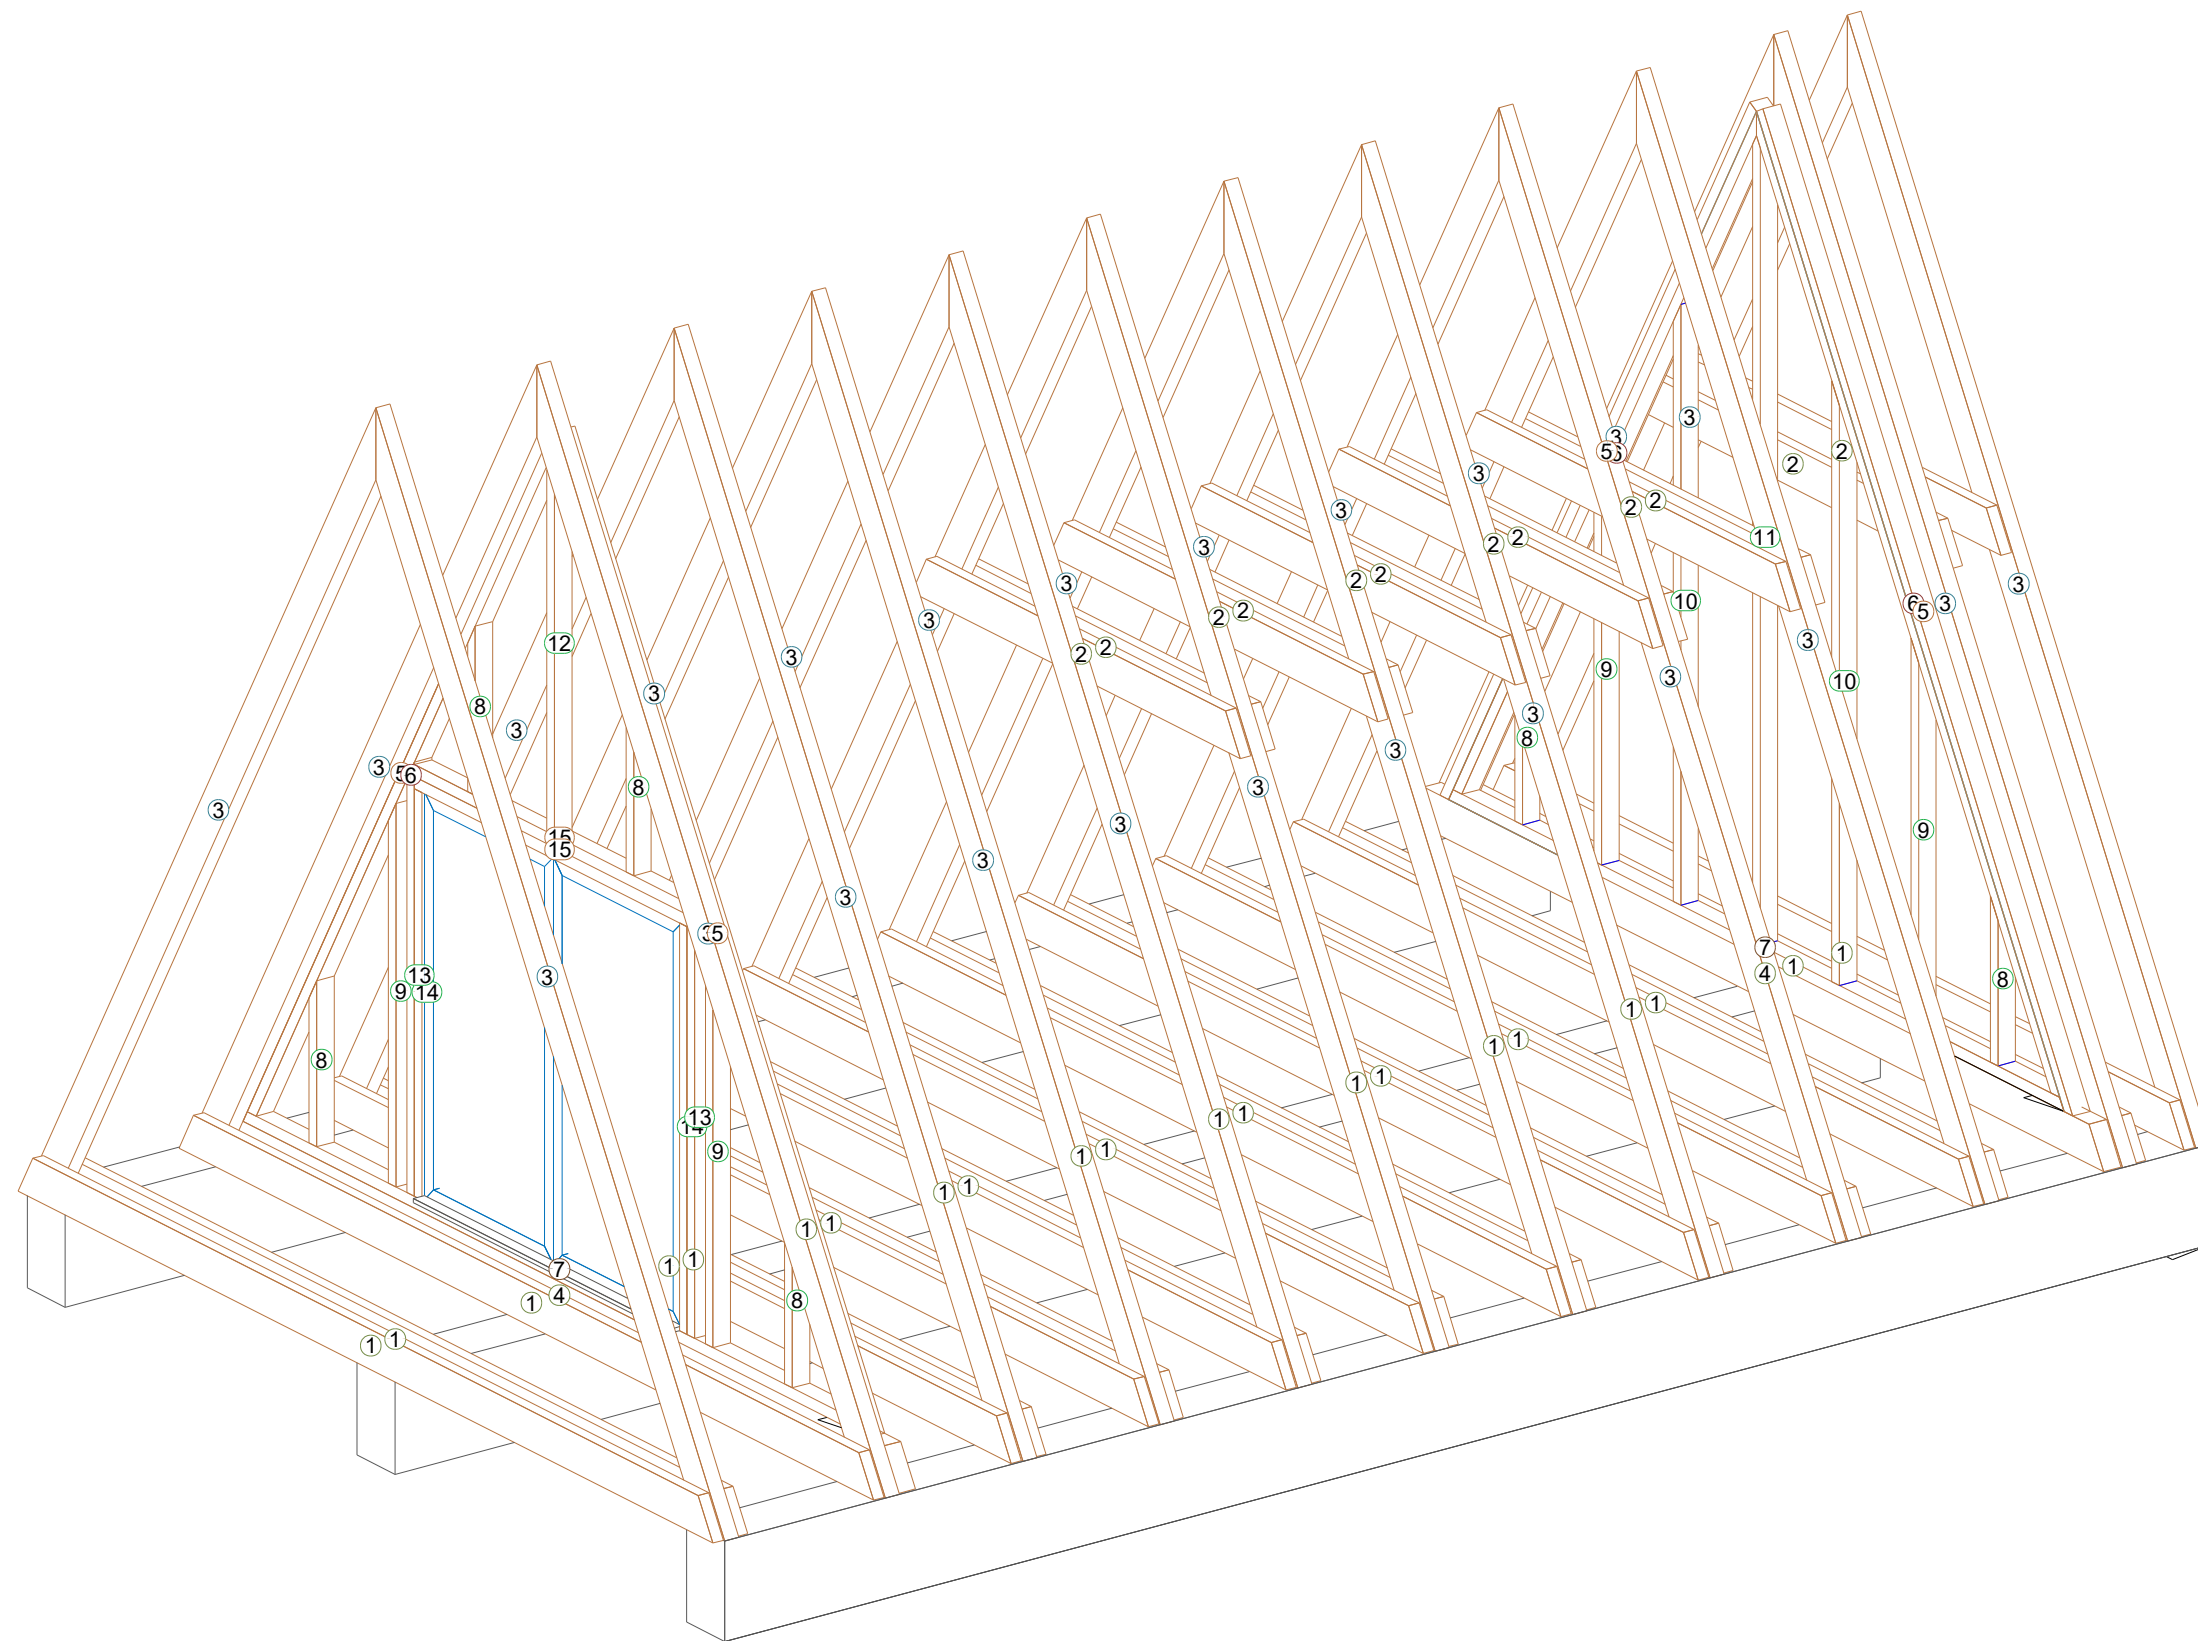


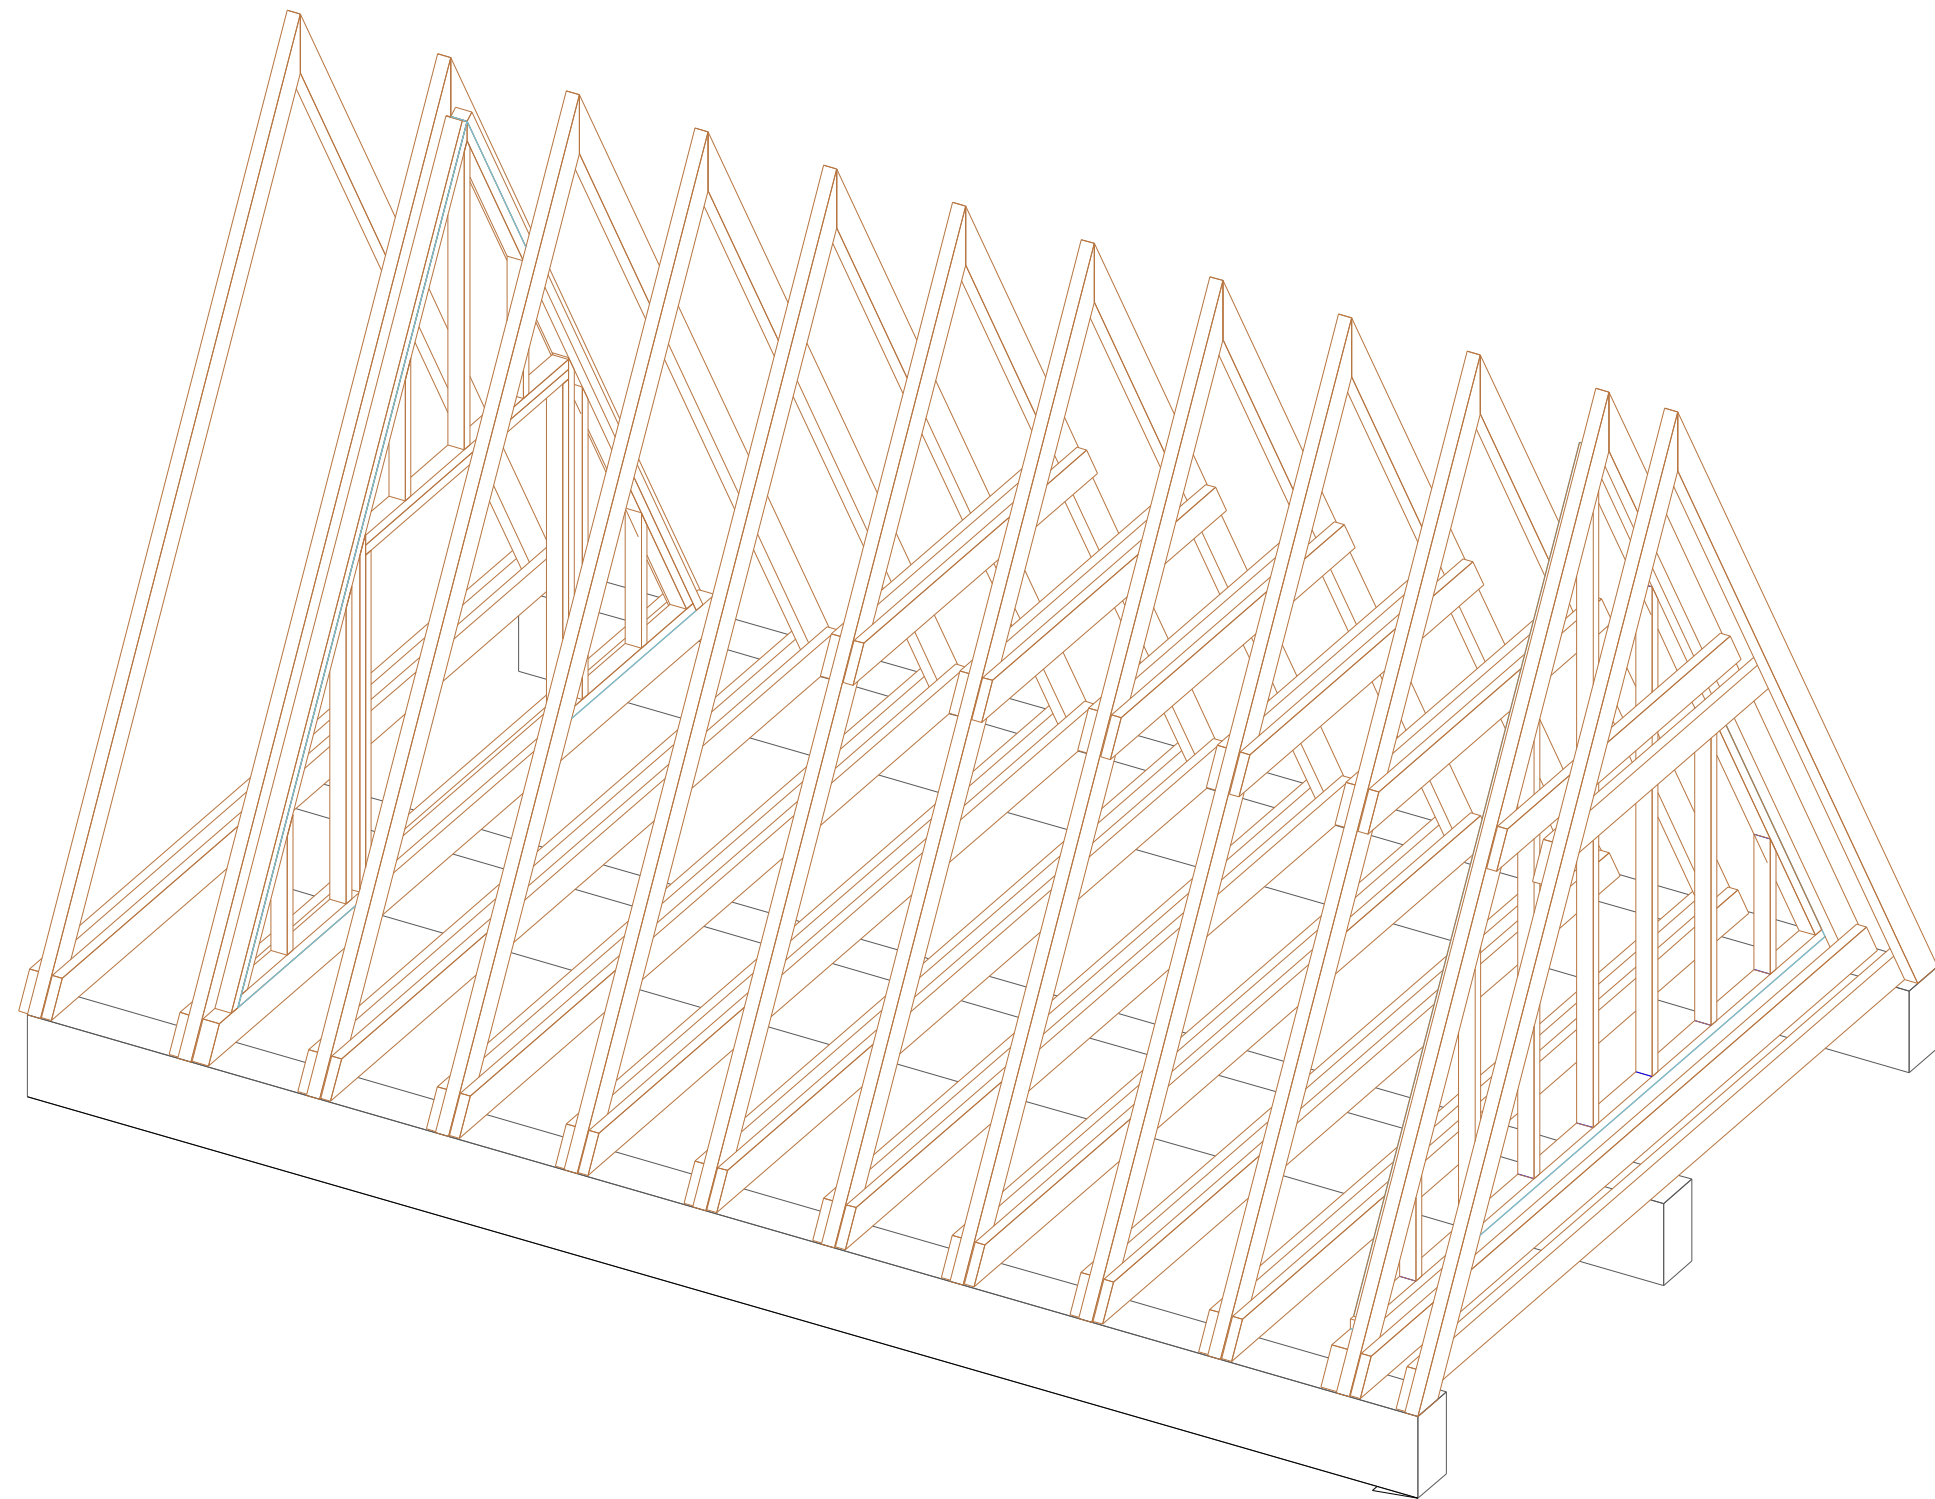

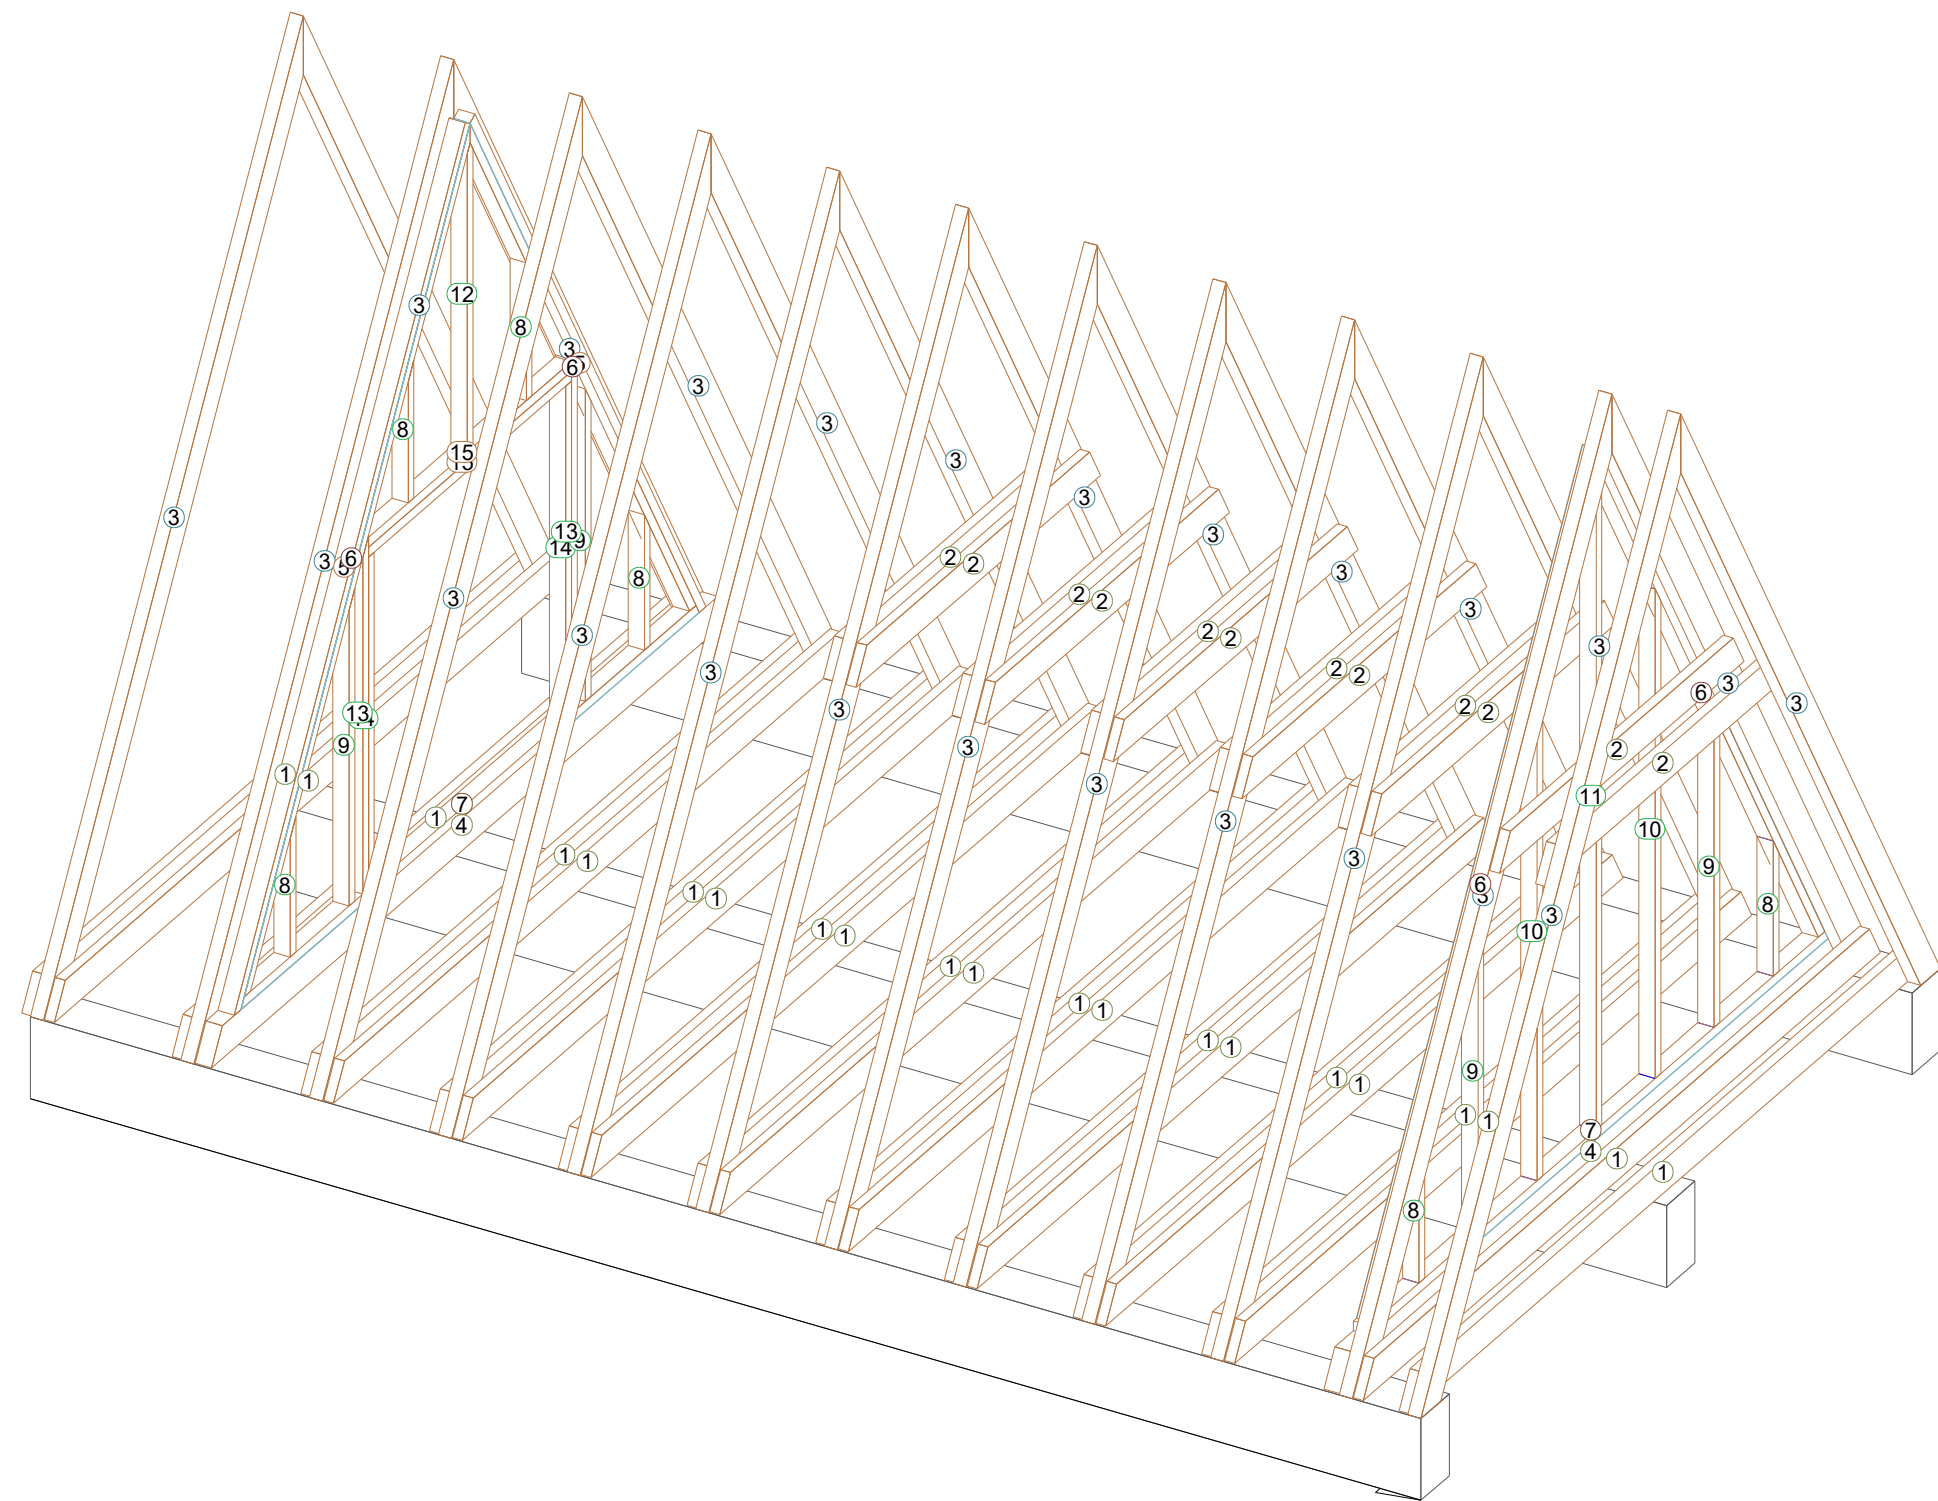


[illegible]


Náhled před tiskem 1 : 25 [cm]

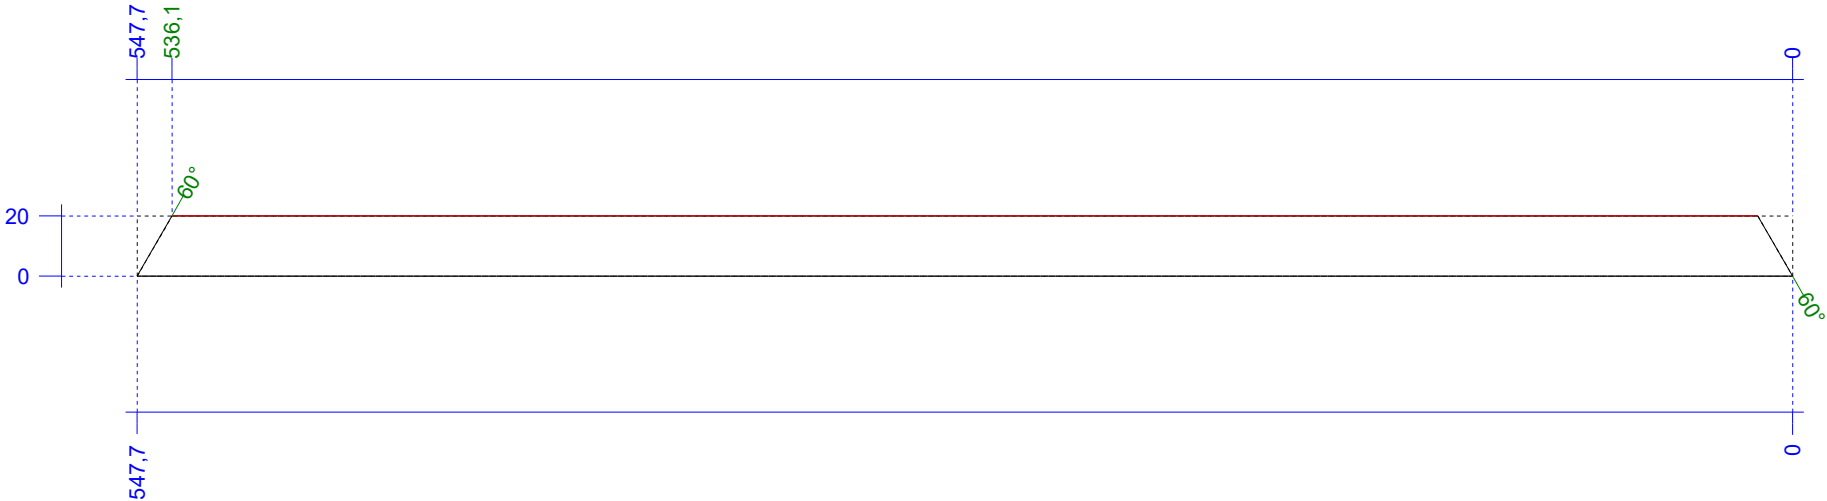


Průřez 1 : 10 [cm]

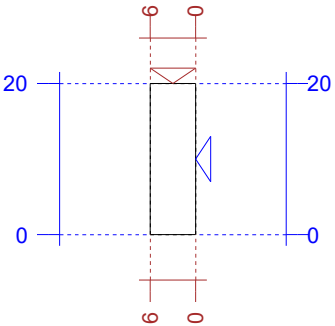

Přehled

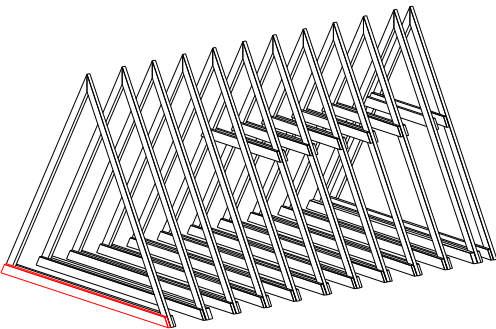

Půdorys 1 : 25 [cm]

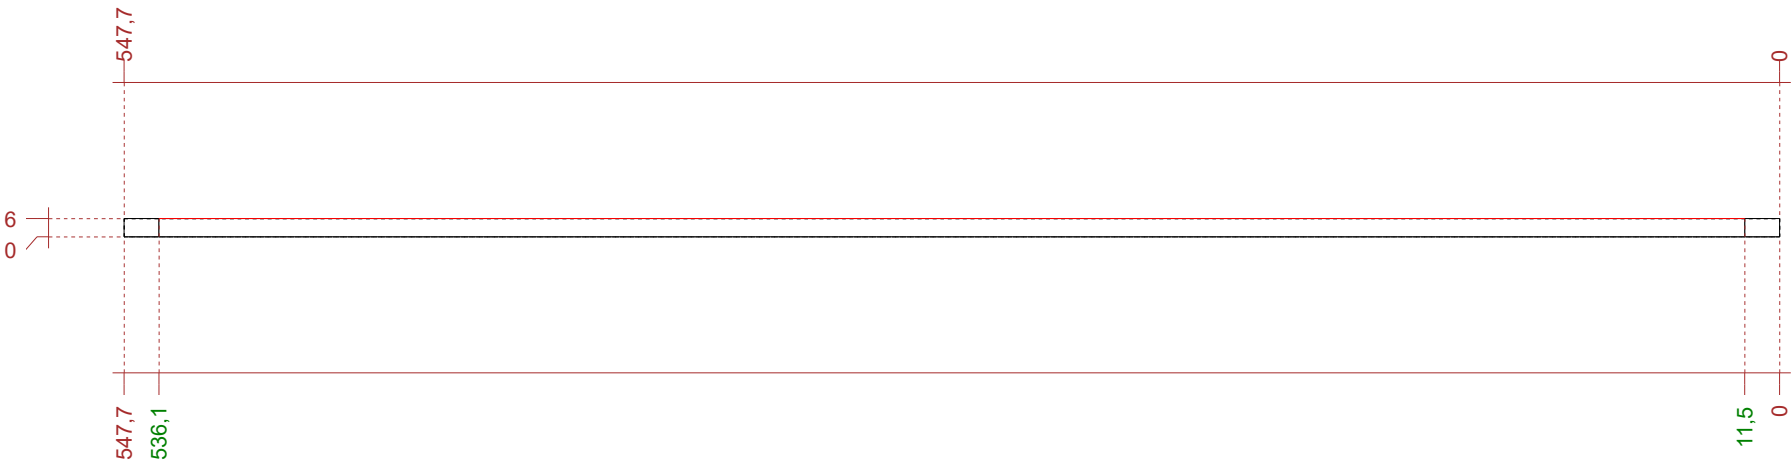


Strojní hodnoty  
Úhel sklonu: 0°


Výkres dřev. prvku

Projekt:  
Stav. úsek: základové patky  
Stav. dílec: Kleština (ID: 3542)  
Č. seznamu řeziva.: 1  
Materiál : C24  
Vytvořeno dne : 29.08.2024


Náhled před tiskem 1 : 15 [cm]

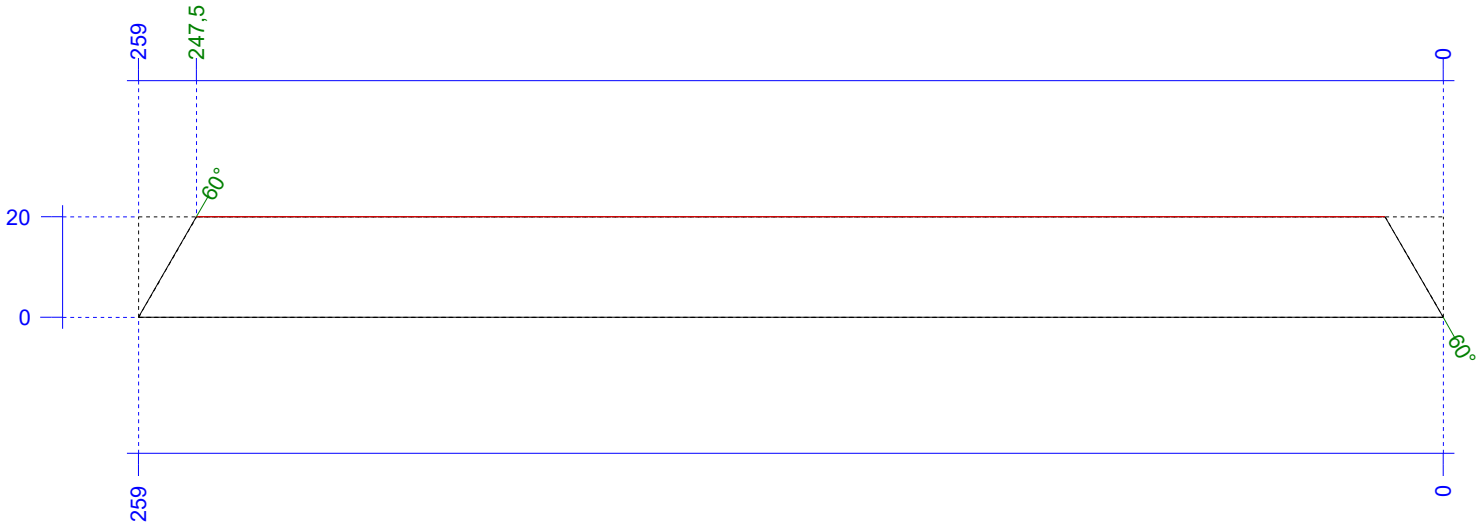


Průřez 1 : 10 [cm]

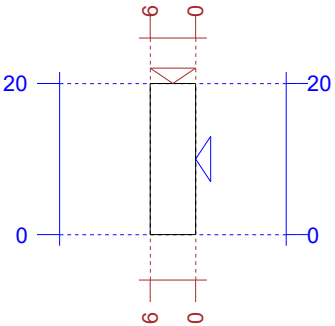

Přehled

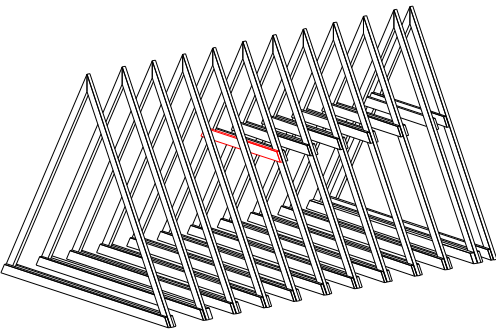

Půdorys 1 : 15 [cm]

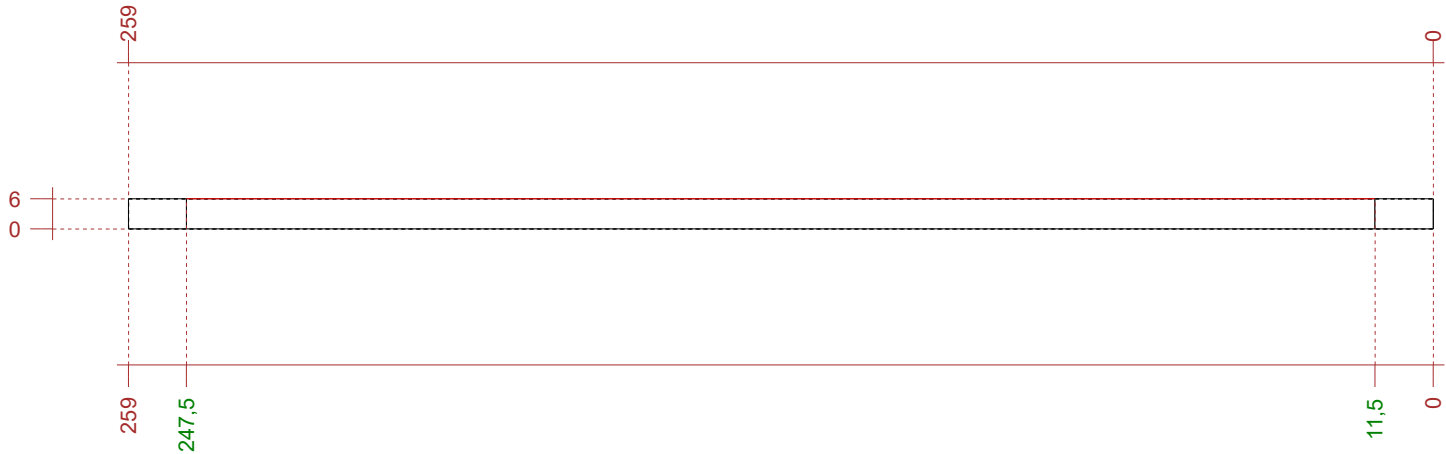


Strojní hodnoty  
Úhel sklonu: 0°


Výkres dřev. prvku

Projekt:  
Stav. úsek: základové patky  
Stav. dílec: Kleština (ID: 3569)  
Č. seznamu řeziva.: 2  
Materiál : C24  
Vytvořeno dne : 29.08.2024


Náhled před tiskem 1 : 25 [cm]

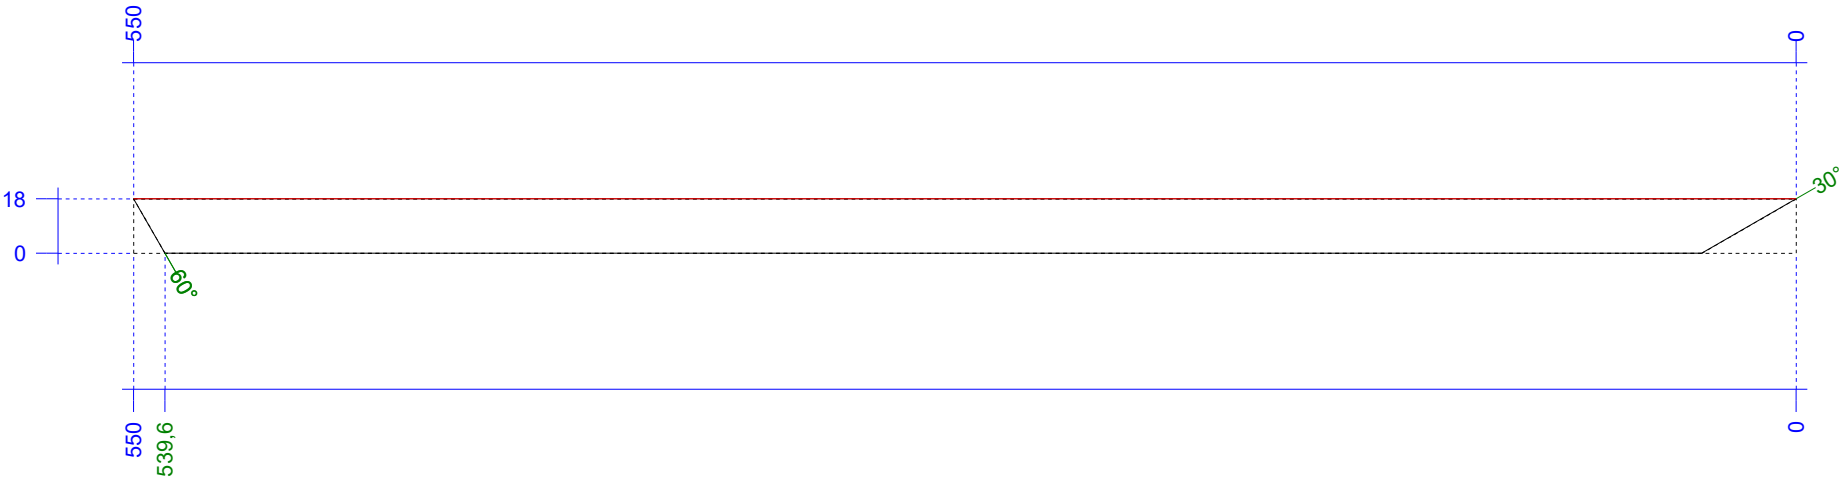

Průřez 1 : 10 [cm]

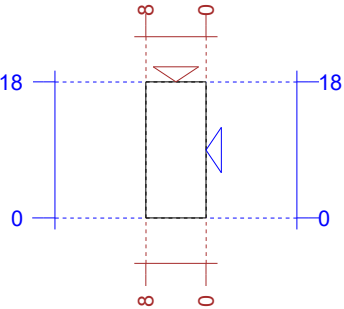

Přehled

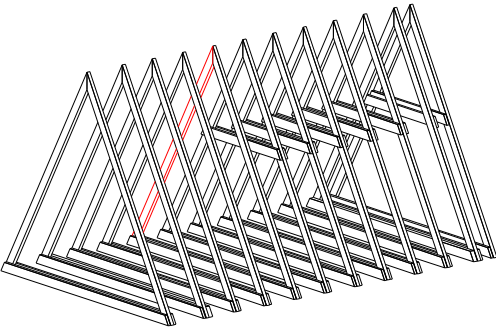

Půdorys 1 : 25 [cm]

Vlevo



Hřeben

Strojní hodnoty  
Úhel sklonu: 60°

Strojní úhel (Hřeben)

Strojní úhel (Okap)


Výkres dřev. prvku

Projekt:  
Stav. úsek: základové patky  
Stav. dílec: Krokev (ID: 3843)  
Č. seznamu řeziva.: 3  
Materiál : C24  
Vytvořeno dne : 29.08.2024


Okap

vpravo


Náhled před tiskem 1 : 25 [cm]

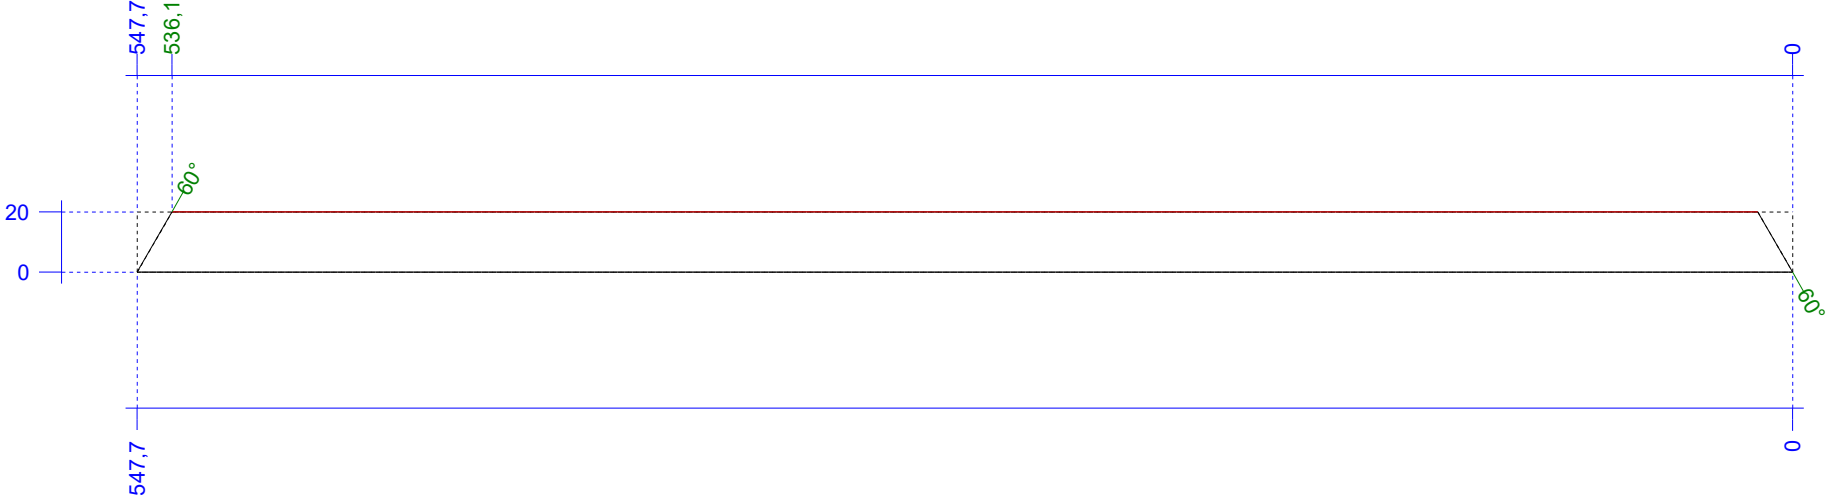


Průřez 1 : 10 [cm]

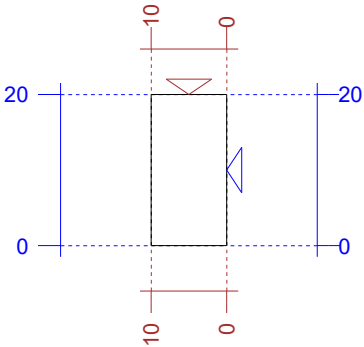

Půdorys 1 : 25 [cm]

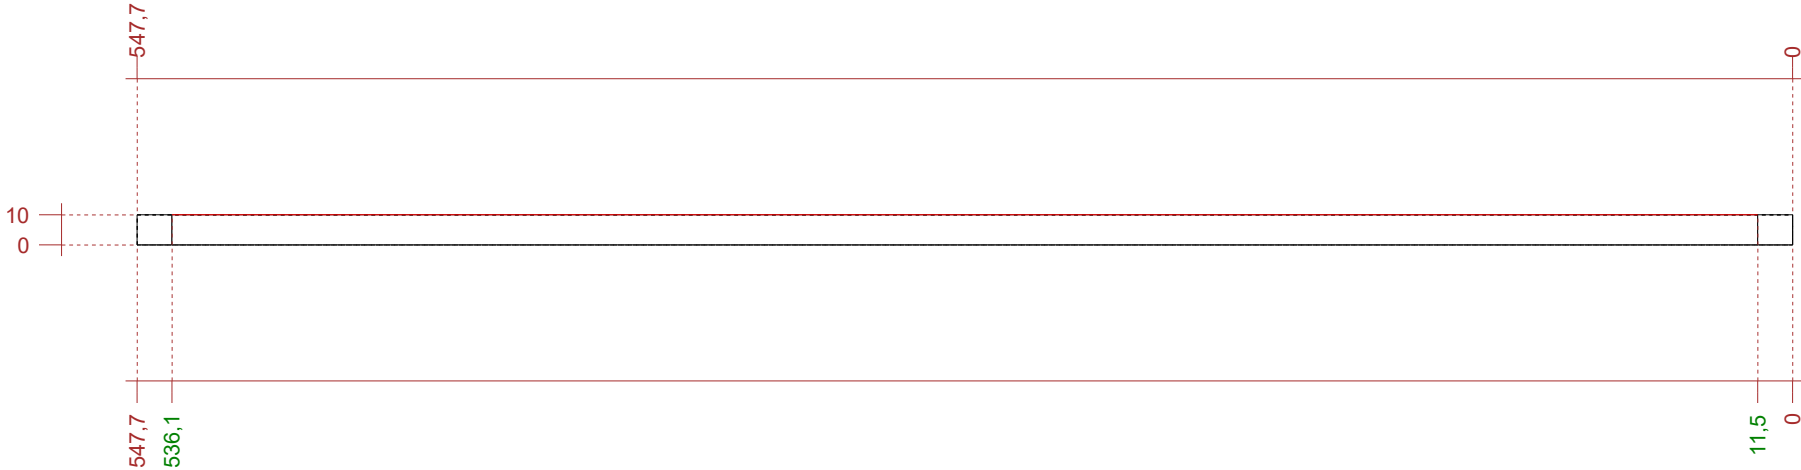

Přehled

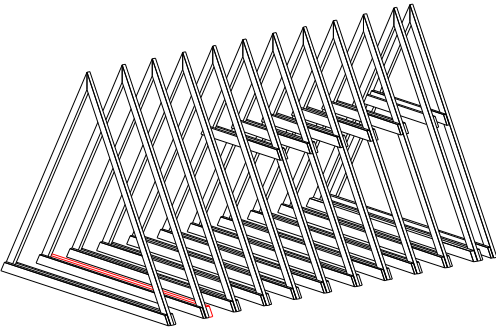


Strojní hodnoty  
Úhel sklonu: 0°


Výkres dřev. prvku

Projekt:  
Stav. úsek: základové patky  
Stav. dílec: Kleština (ID: 3545)  
Č. seznamu řeziva.: 4  
Materiál : C24  
Vytvořeno dne : 29.08.2024


Náhled před tiskem 1 : 25 [cm]

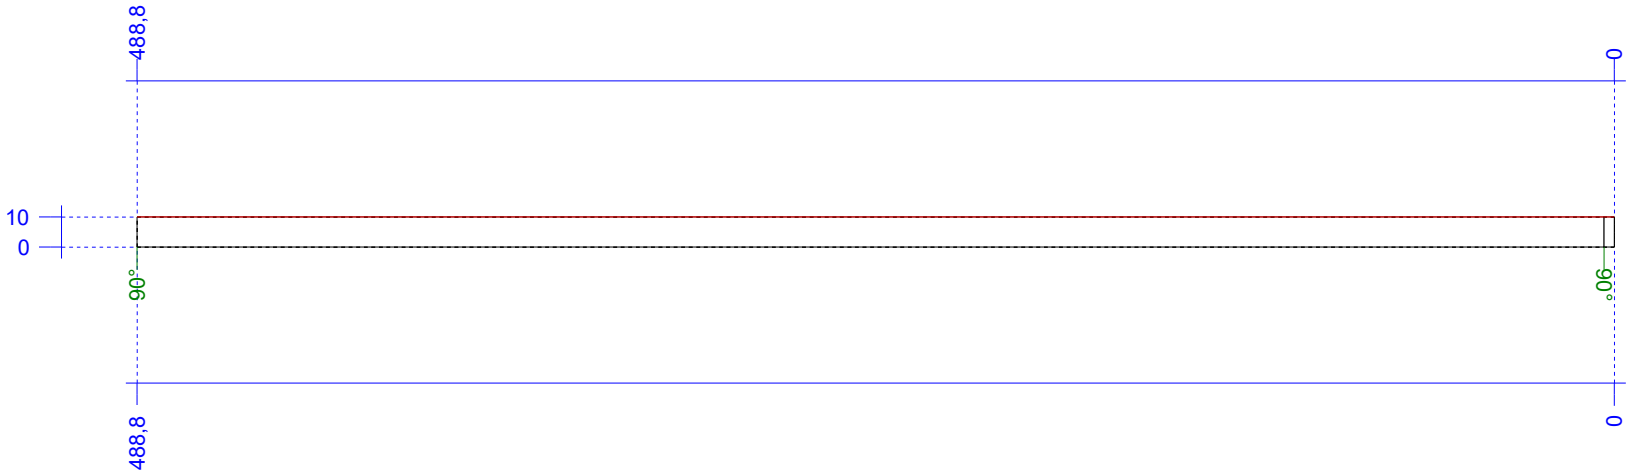


Průřez 1 : 5 [cm]

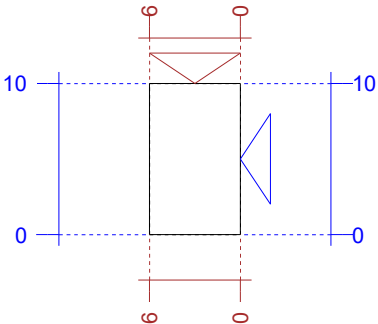

Přehled

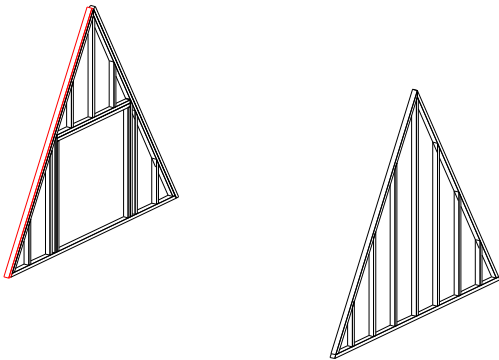

Půdorys 1 : 25 [cm]

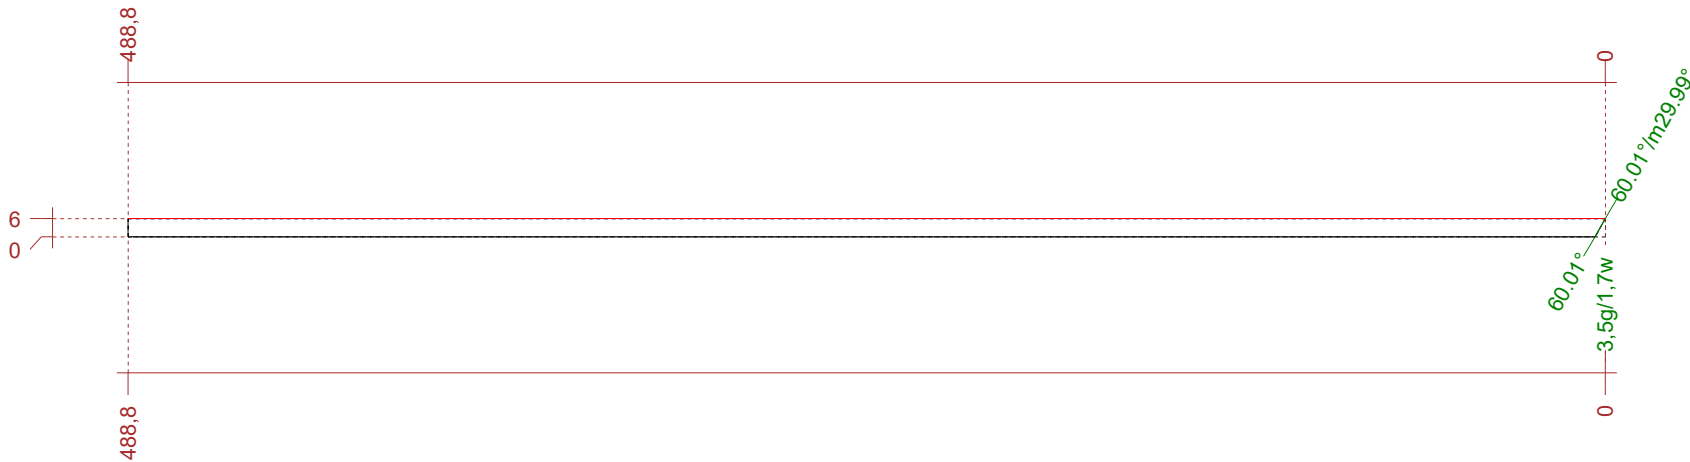


Strojní hodnoty  
Úhel sklonu: -60°


Výkres dřev. prvku

Projekt:  
Stav. úsek: základové patky  
Stav. dílec: Sloupek (ID: 4977)  
Č. seznamu řeziva.: 5  
Materiál : C24  
Vytvořeno dne : 29.08.2024


Náhled před tiskem 1 : 20 [cm]

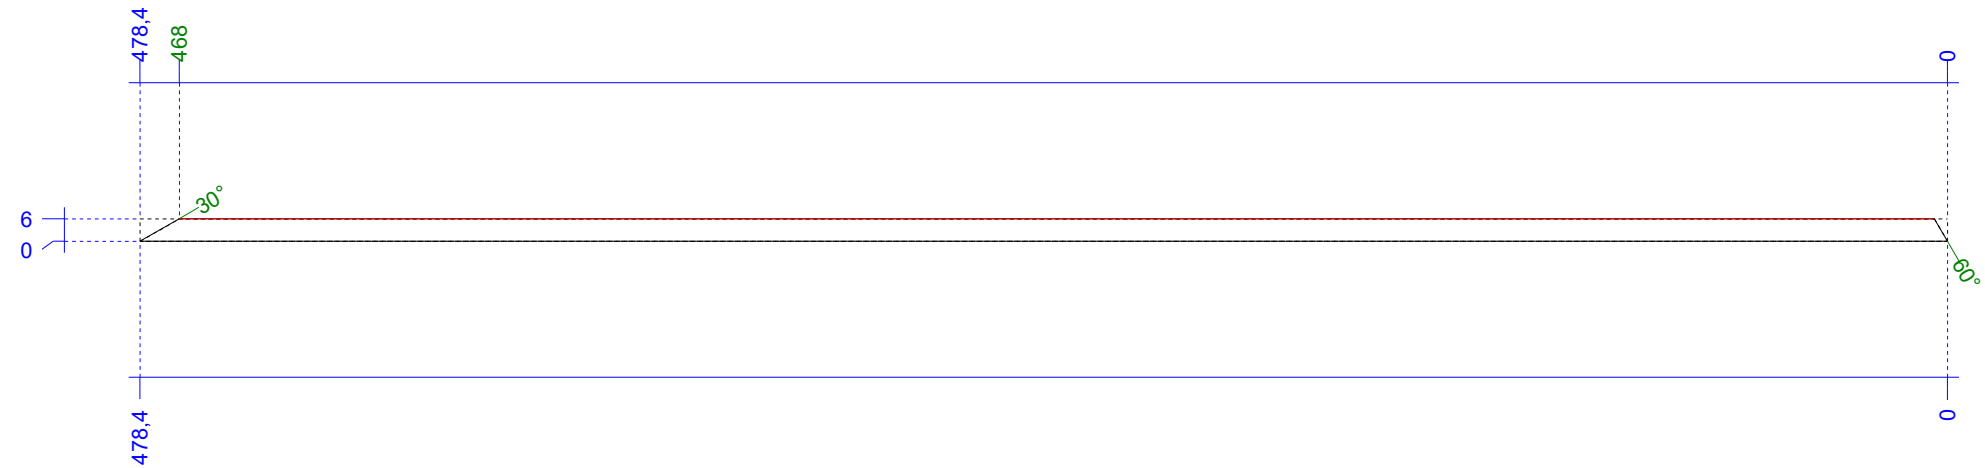


Průřez 1 : 5 [cm]

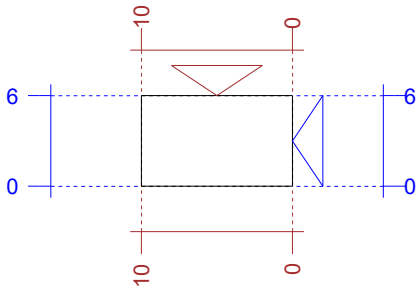

Přehled

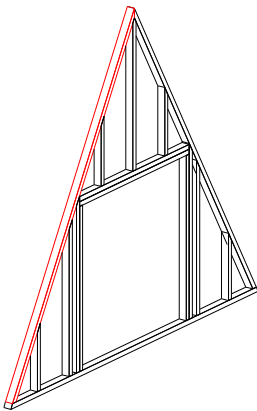

Půdorys 1 : 20 [cm]

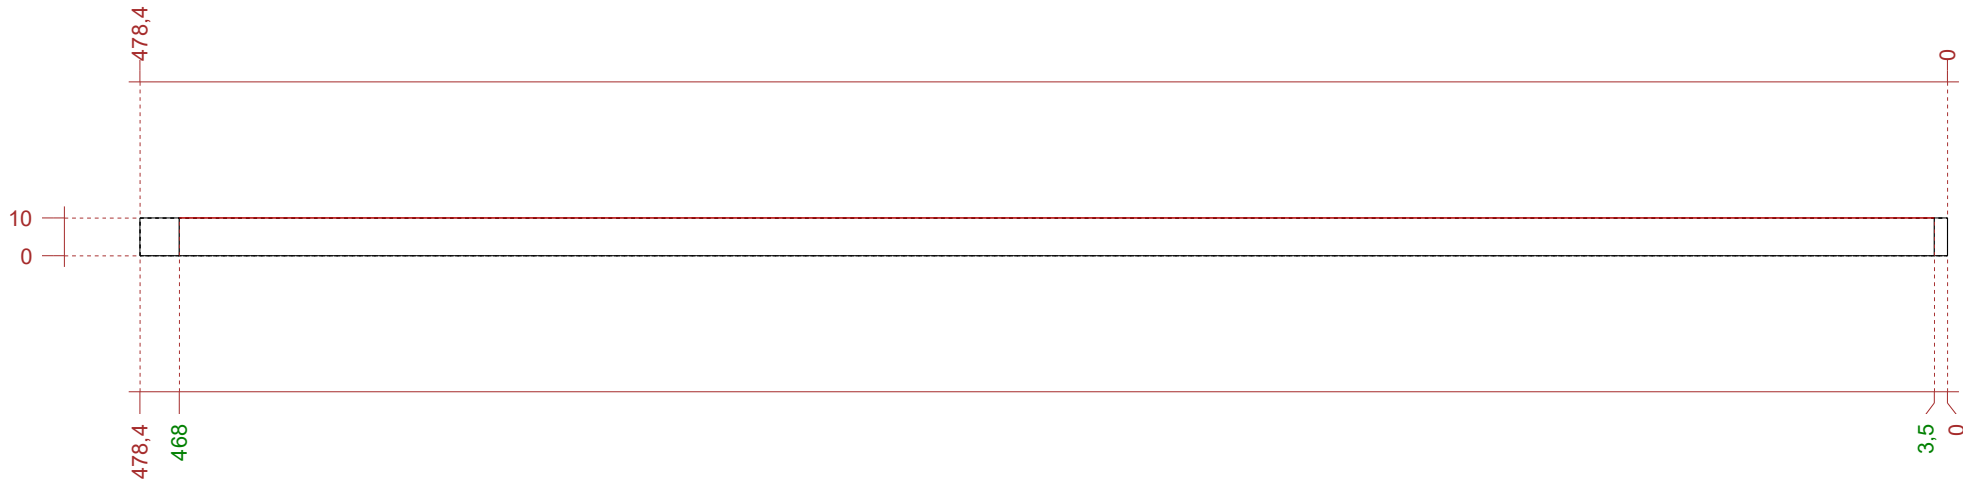


Strojní hodnoty  
Úhel sklonu: -60°


Výkres dřev. prvku

Projekt:  
Stav. úsek: základové patky  
Stav. dílec: Ližina (ID: 6243)  
Č. seznamu řeziva.: 6  
Materiál : C24  
Vytvořeno dne : 29.08.2024


Náhled před tiskem 1 : 20 [cm]

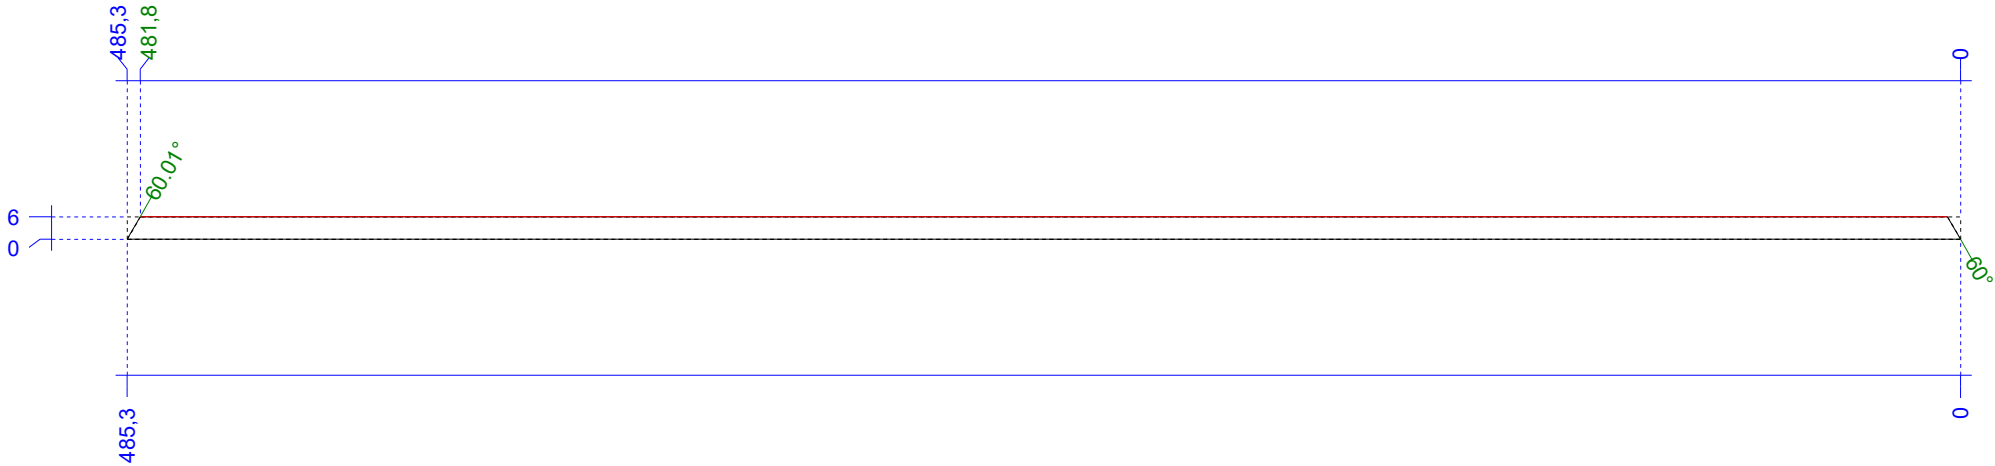


Průřez 1 : 5 [cm]

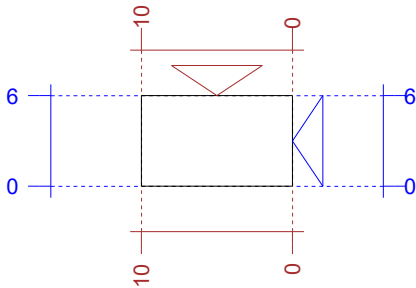

Půdorys 1 : 20 [cm]

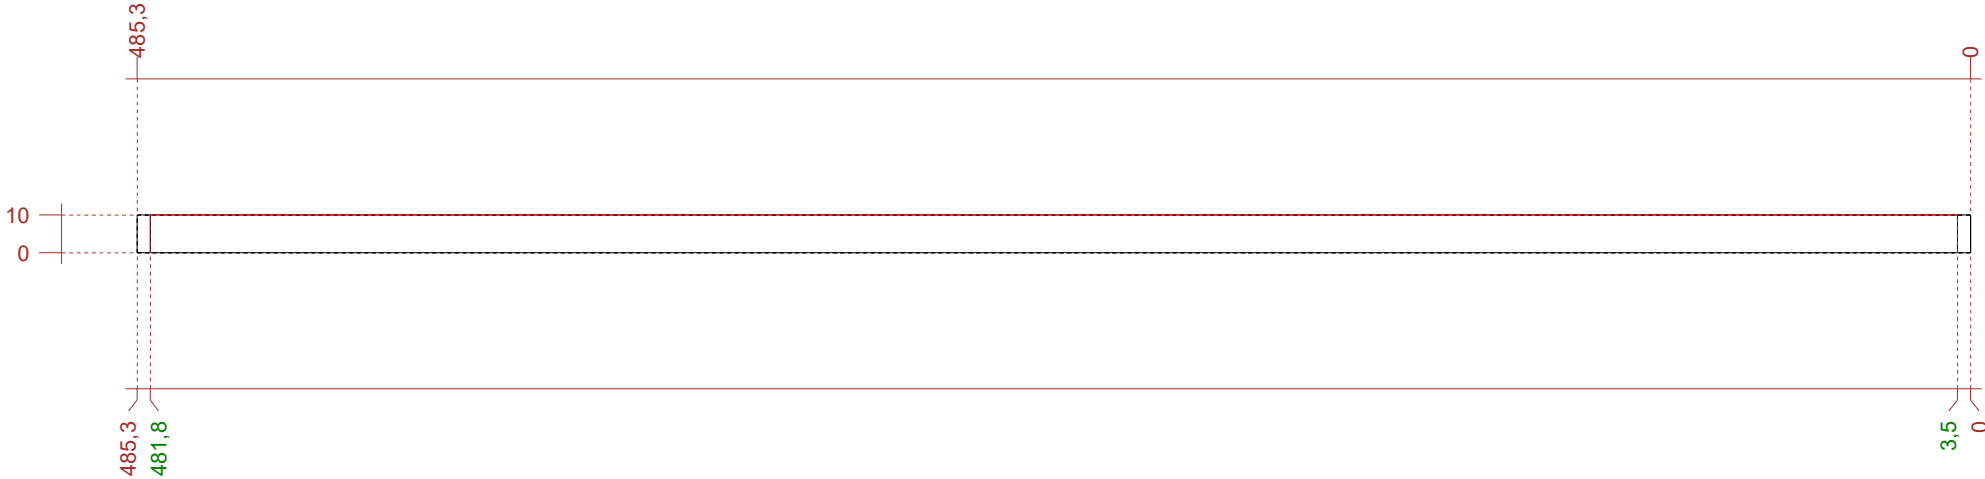

Přehled

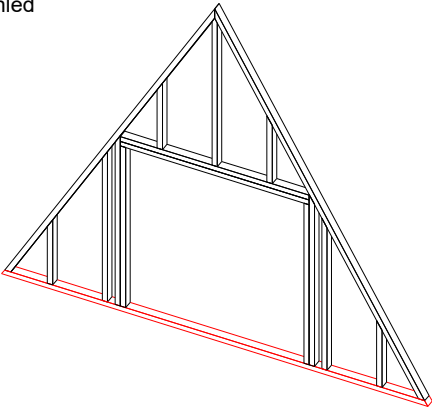


Strojní hodnoty  
Úhel sklonu: 0°


Výkres dřev. prvku

Projekt:  
Stav. úsek: základové patky  
Stav. dílec: Práh (ID: 6231)  
Č. seznamu řeziva.: 7  
Materiál : C24  
Vytvořeno dne : 29.08.2024


Náhled před tiskem 1 : 5 [cm]

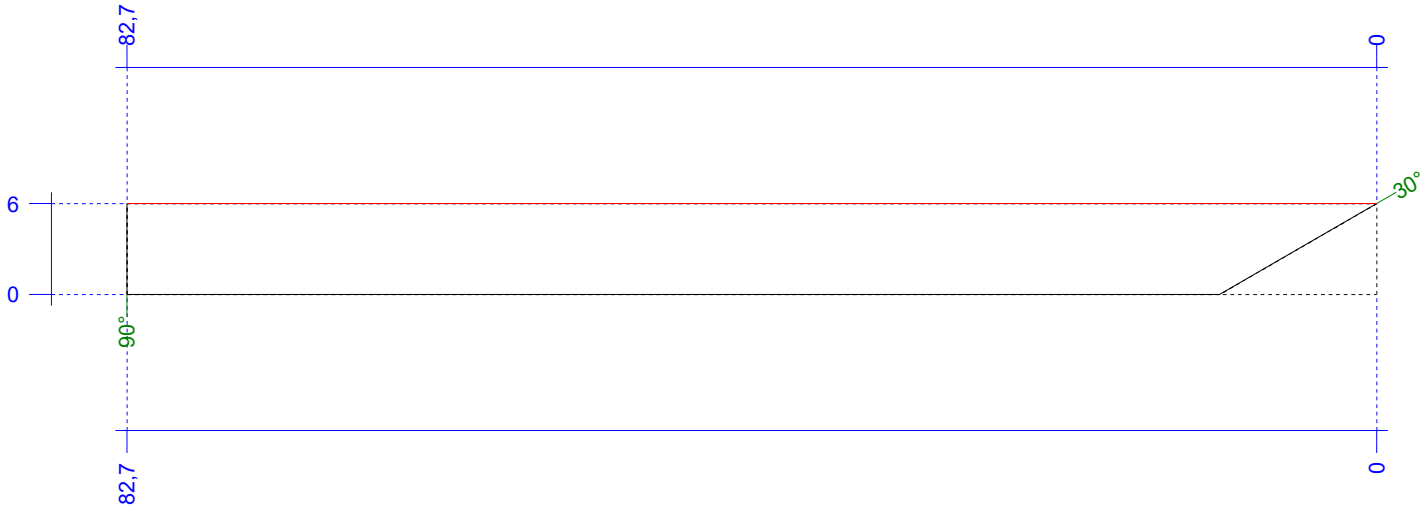


Průřez 1 : 5 [cm]

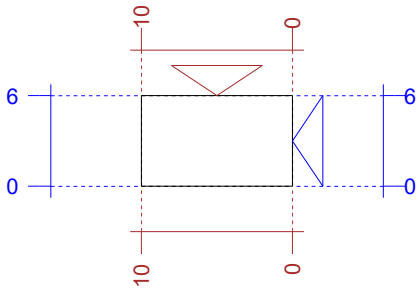

Přehled

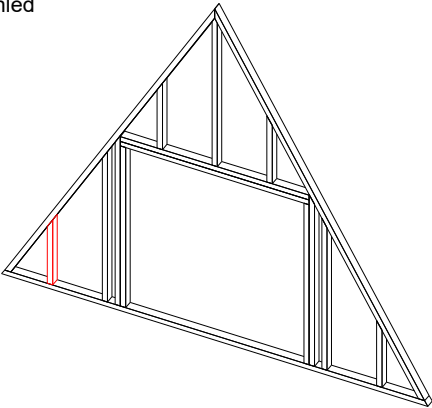

Půdorys 1 : 5 [cm]

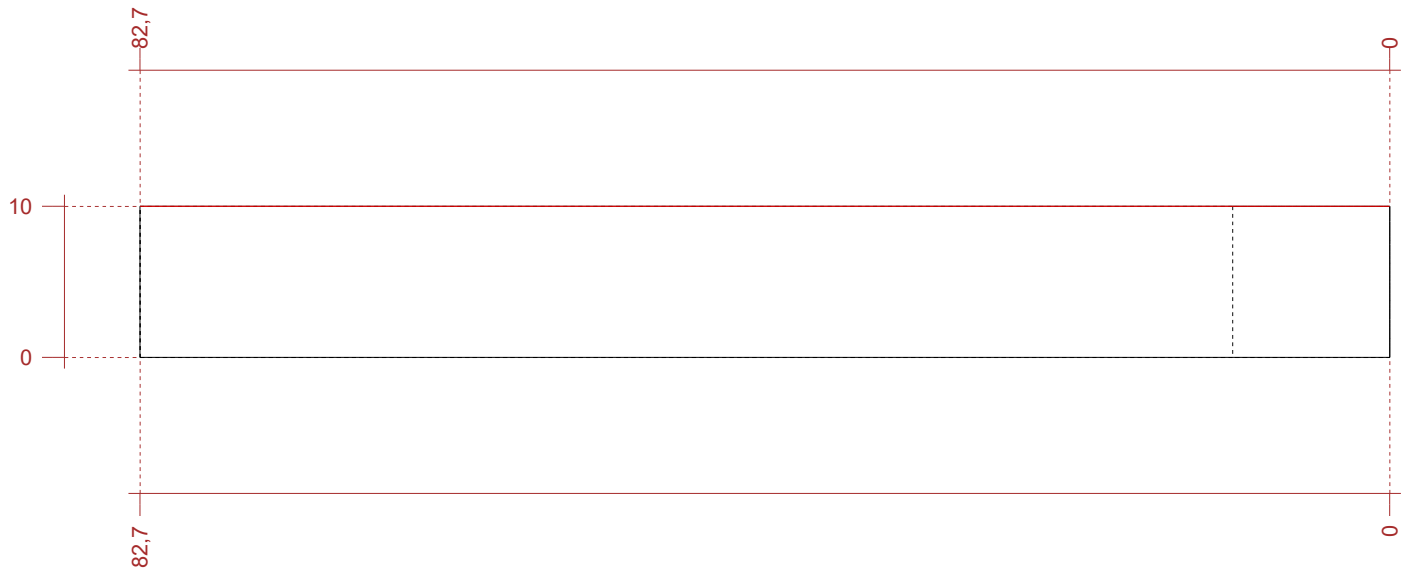


Strojní hodnoty  
Úhel sklonu: 90°

Výkres dřev. prvku

Projekt:  
Stav. úsek: základové patky  
Stav. dílec: Stojka (ID: 6249)  
Č. seznamu řeziva.: 8  
Materiál : C24  
Vytvořeno dne : 29.08.2024

Náhled před tiskem 1 : 10 [cm]


Průřez 1 : 5 [cm]

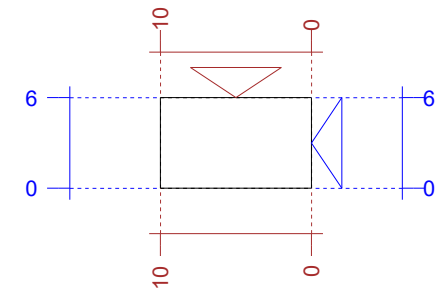

Pūdorys 1 : 10 [cm]



## Přehled

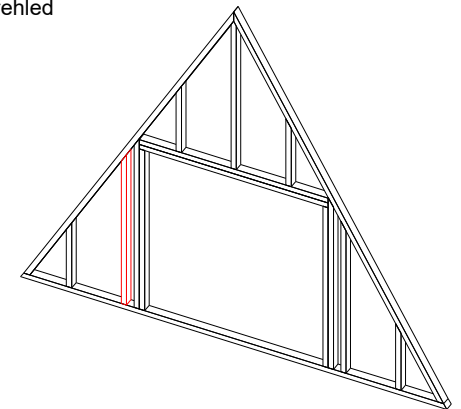


Strojní hodnoty  
Úhel sklonu: 90°


Výkres dřev. prvku

Projekt:  
Stav. úsek: základové patky  
Stav. dílec: Stojka (ID: 6255)  
Č. seznamu řeziva.: 9  
Materiál : C24  
Vytvořeno dne : 29.08.2024


Náhled před tiskem 1 : 15 [cm]

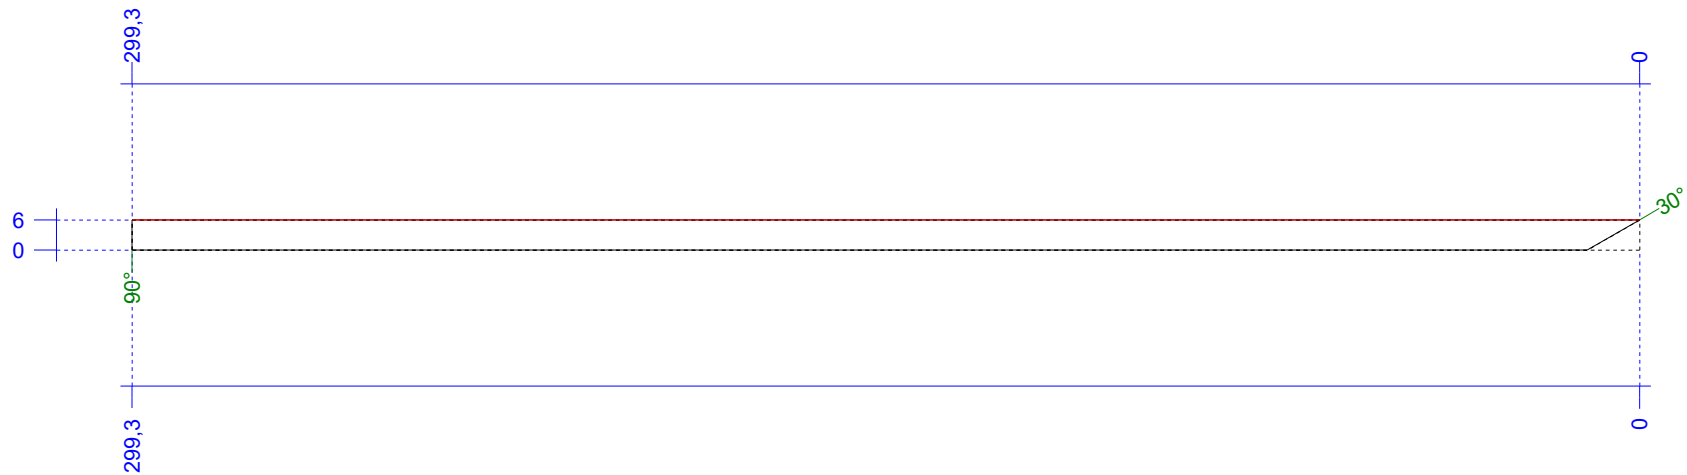

Průřez 1 : 5 [cm]

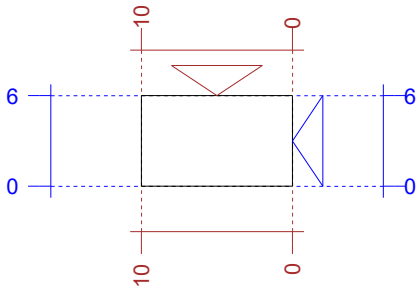

Přehled

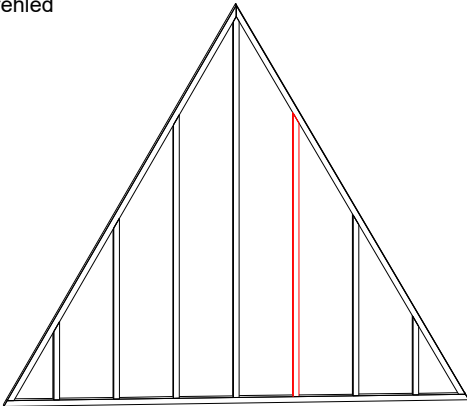


Strojní hodnoty  
Úhel sklonu: 90°


Výkres dřev. prvku

Projekt:  
Stav. úsek: základové patky  
Stav. dílec: Stojka (ID: 5865)  
Č. seznamu řeziva.: 10  
Materiál : C24  
Vytvořeno dne : 29.08.2024


Náhled před tiskem 1 : 20 [cm]

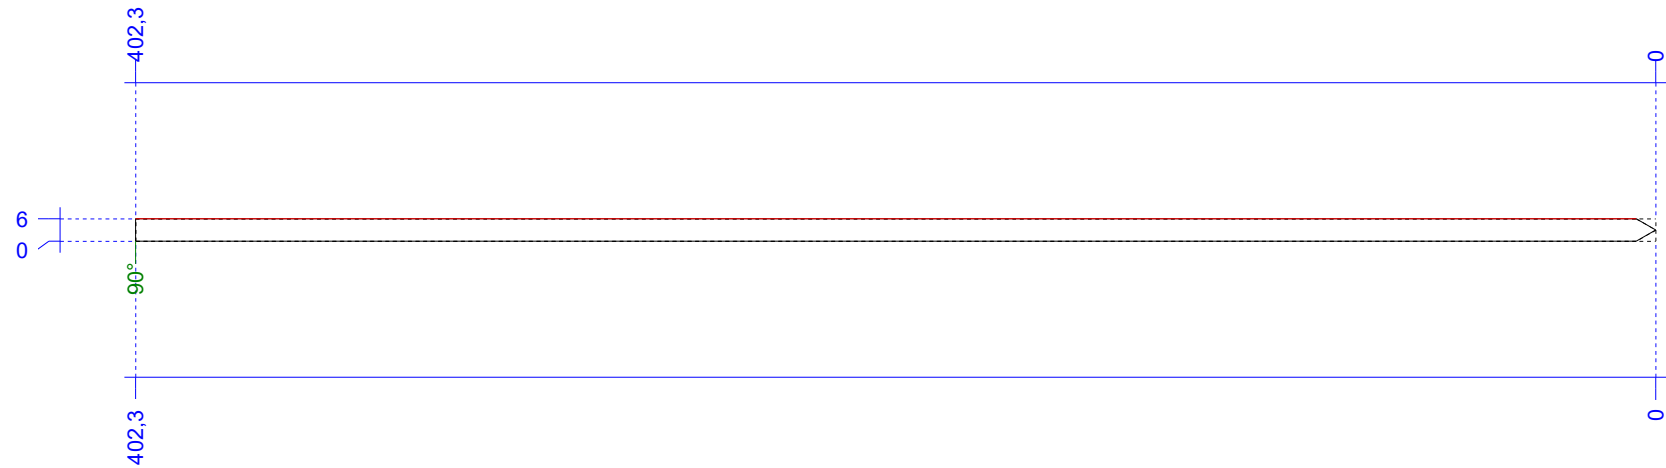


Průřez 1 : 5 [cm]

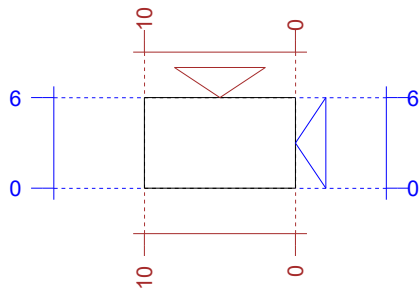

Přehled

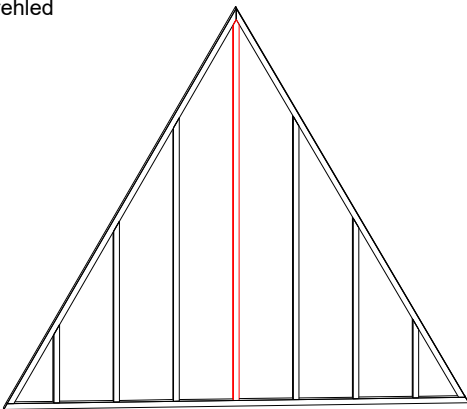

Púdorys 1 : 20 [cm]

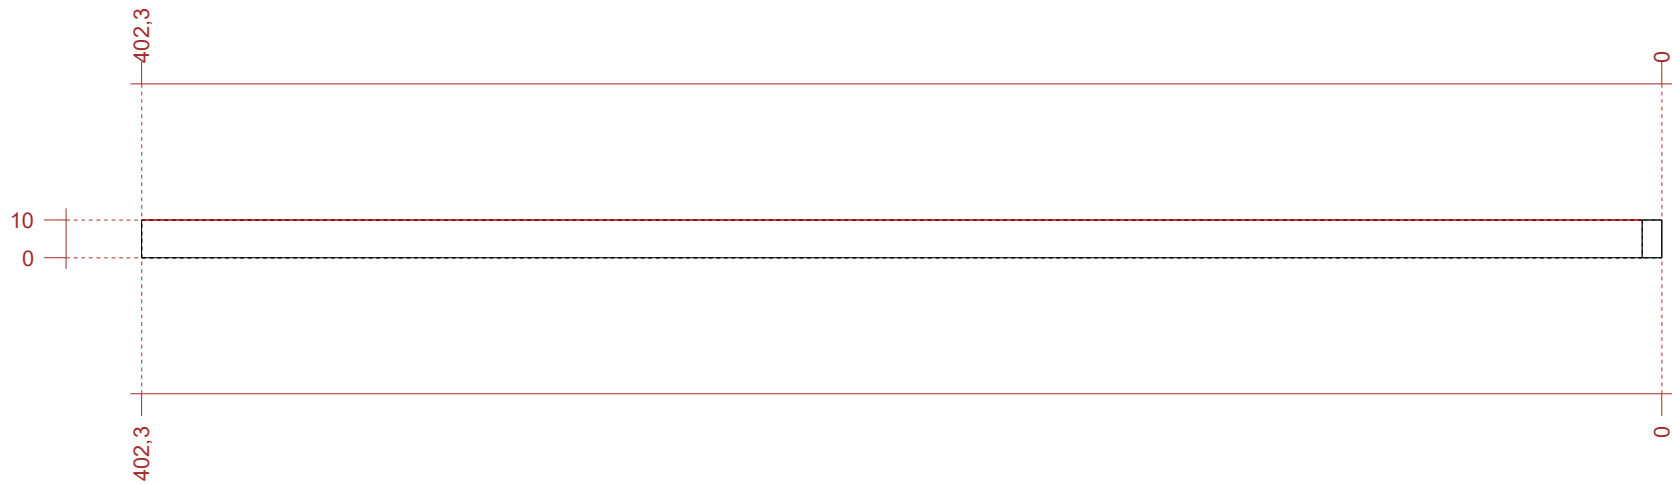


Strojní hodnoty  
Úhel sklonu: 90°


Výkres dřev. prvku

Projekt:  
Stav. úsek: základové patky  
Stav. dílec: Stojka (ID: 5871)  
Č. seznamu řeziva.: 11  
Materiál : C24  
Vytvořeno dne : 29.08.2024


Náhled před tiskem 1 : 10 [cm]

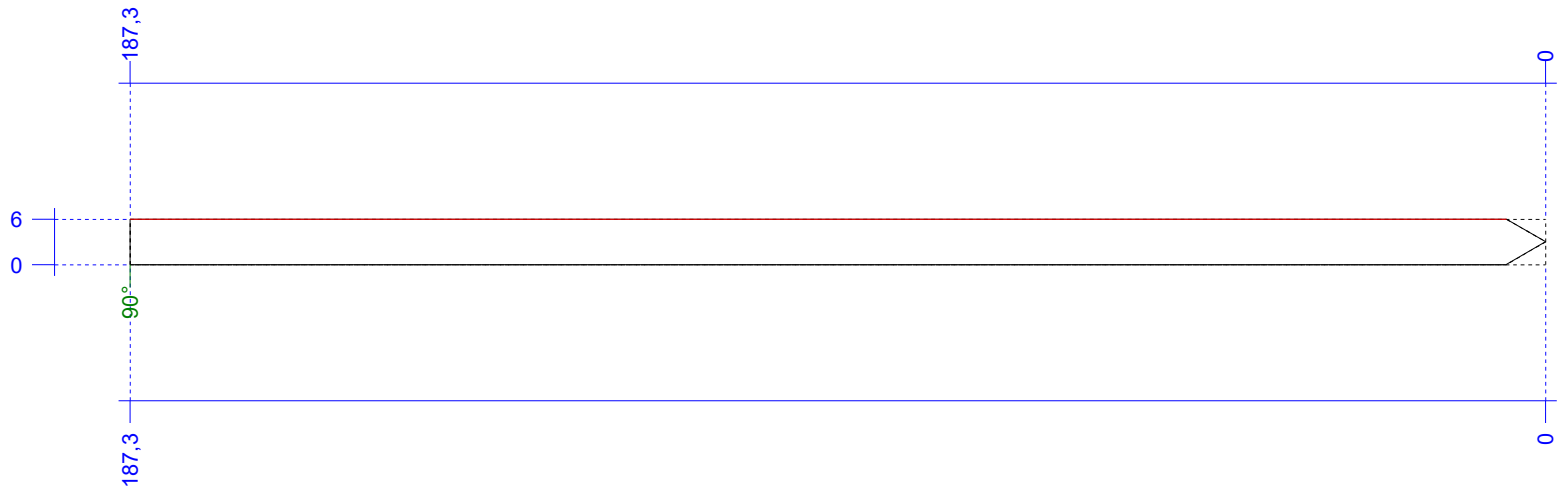

Průřez 1 : 5 [cm]

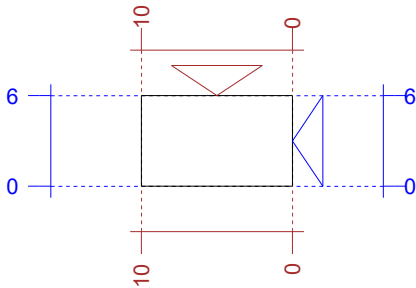

Přehled

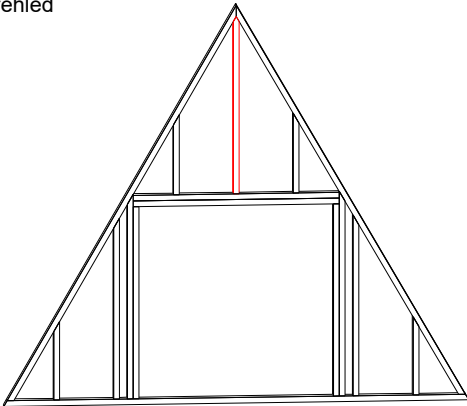

Strojní hodnoty  
Úhel sklonu: 90°


Výkres dřev. prvku

Projekt:  
Stav. úsek: základové patky  
Stav. dílec: Stojka (ID: 6267)  
Č. seznamu řeziva.: 12  
Materiál : C24  
Vytvořeno dne : 29.08.2024


Púdorys 1 : 10 [cm]




Náhled před tiskem 1 : 10 [cm]

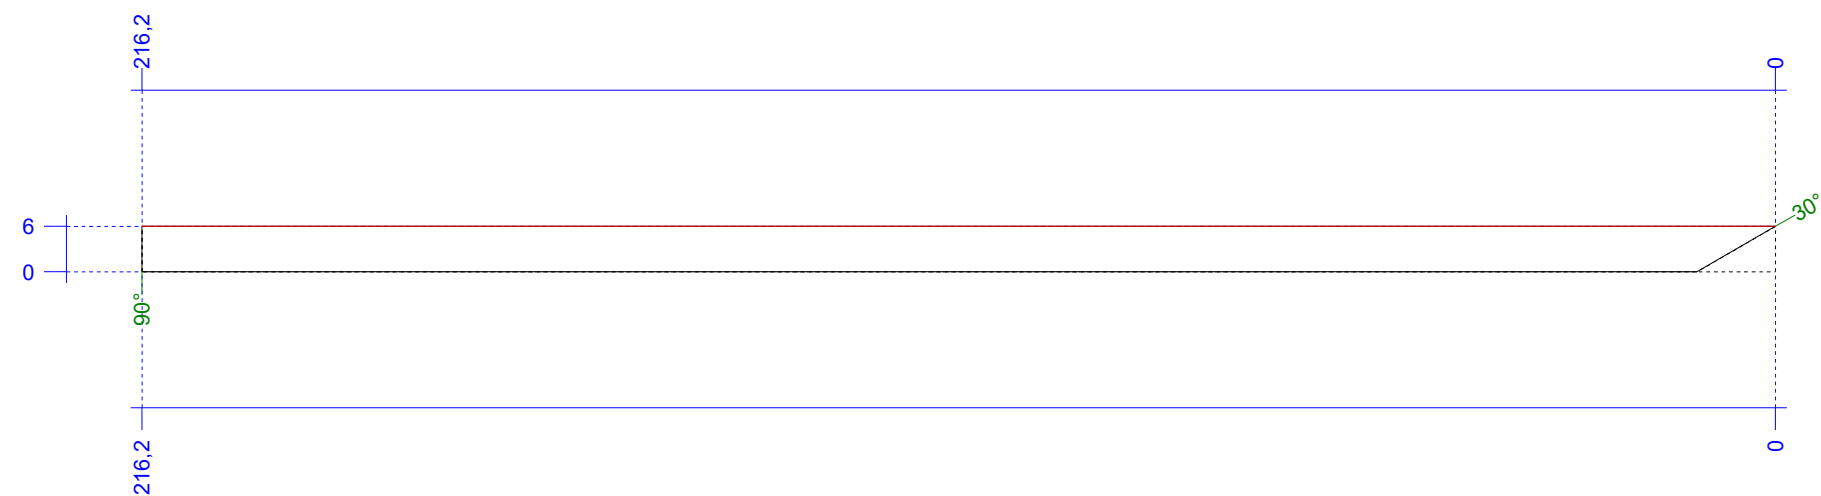

Průřez 1 : 5 [cm]

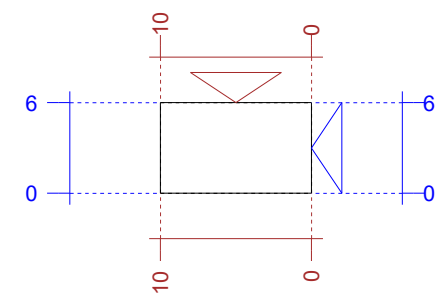

Přehled

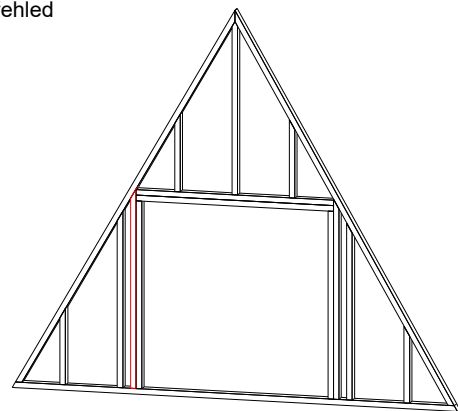


Púdorys 1 : 10 [cm]




Strojní hodnoty  
Úhel sklonu: 90°

Výkres dřev. prvku  
Projekt:  
Stav. úsek: základové patky  
Stav. dílec: Výplňová stojka (ID: 6598)  
Č. seznamu řeziva.: 13  
Materiál : C24  
Vytvořeno dne : 29.08.2024


Náhled před tiskem 1 : 10 [cm]

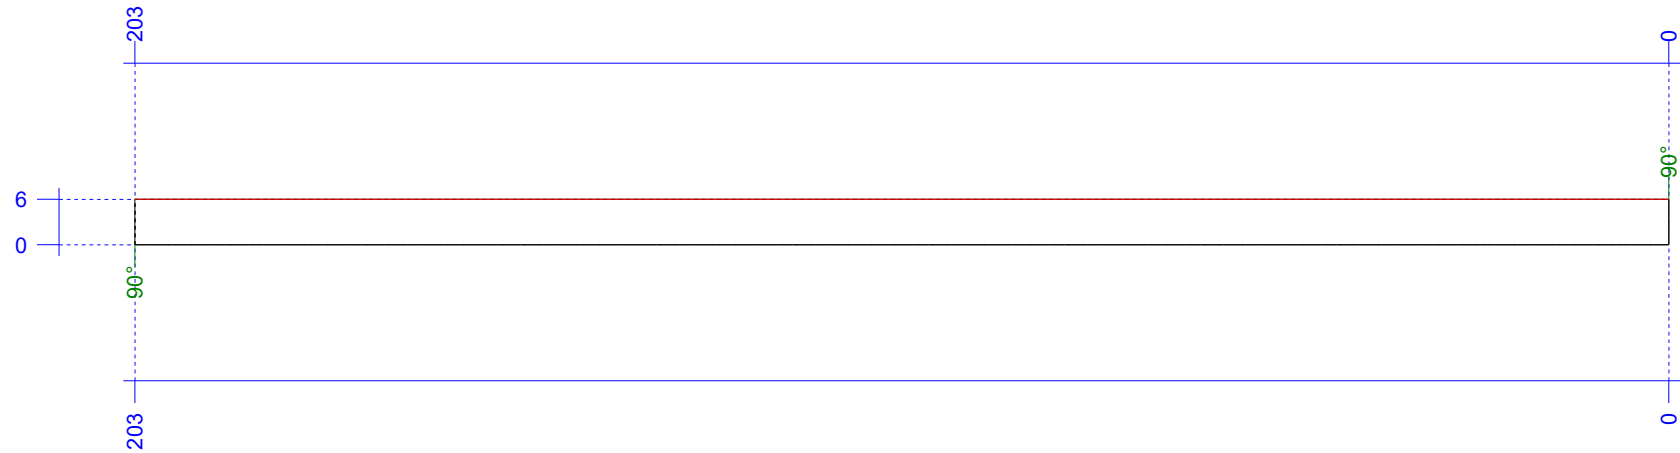

Průřez 1 : 5 [cm]

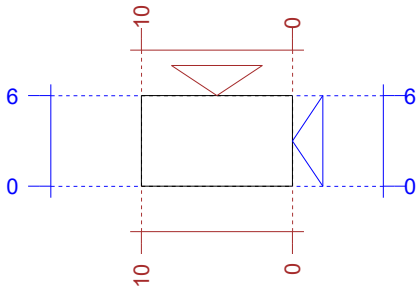

Přehled

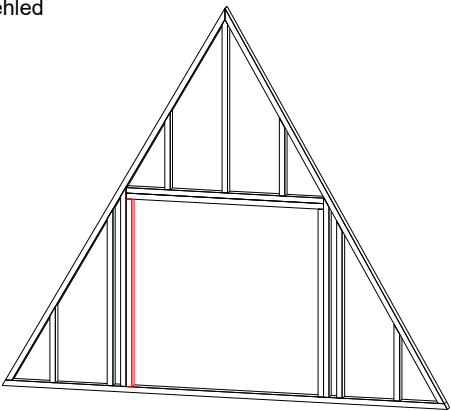


Půdorys 1 : 10 [cm]




Strojní hodnoty  
Úhel sklonu: 90°

Výkres dřev. prvku  
Projekt:  
Stav. úsek: základové patky  
Stav. dílec: Boční stojka (ID: 6610)  
Č. seznamu řeziva.: 14  
Materiál : C24  
Vytvořeno dne : 29.08.2024


Náhled před tiskem 1 : 10 [cm]

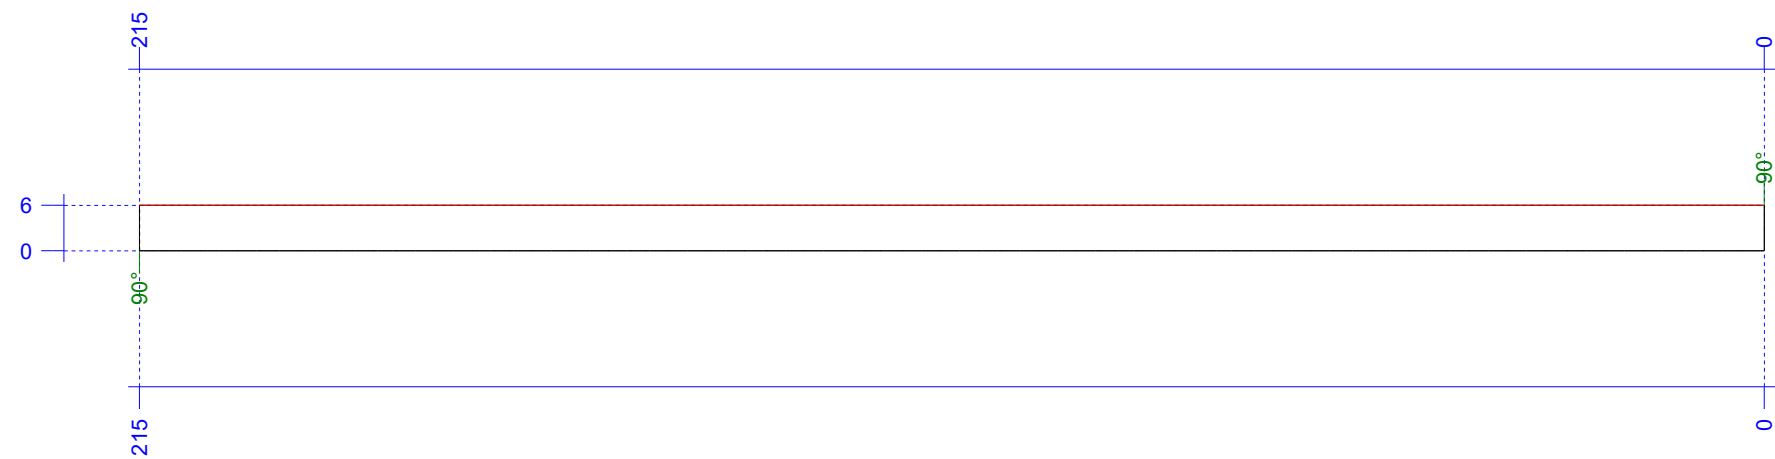


Průřez 1 : 5 [cm]

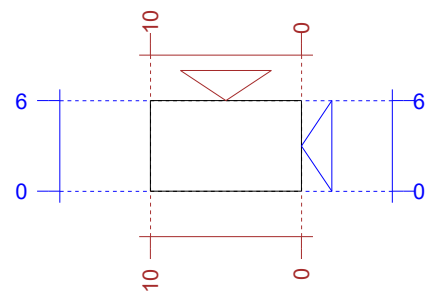

Půdorys 1 : 10 [cm]

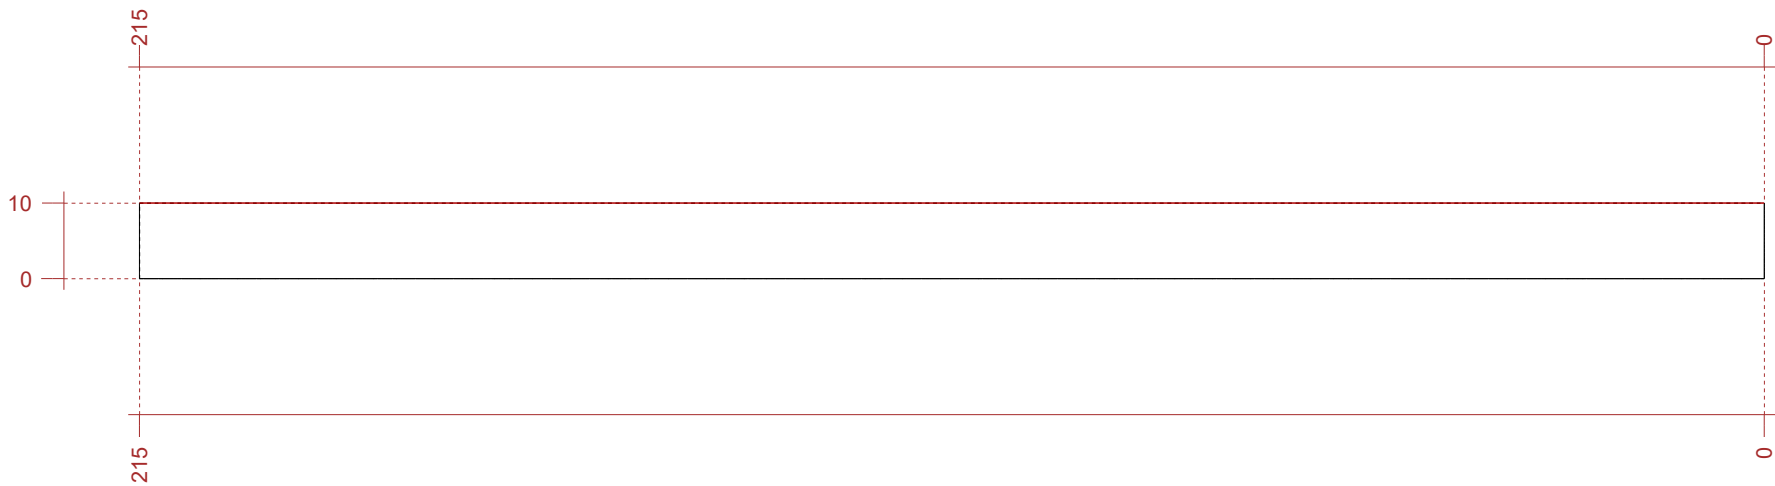


Přehled

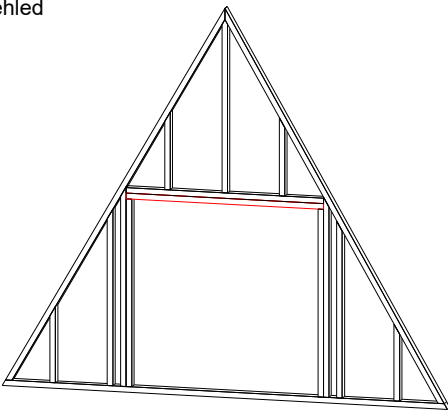



Strojní hodnoty  
Úhel sklonu: 0°


Výkres dřev. prvku

Projekt:  
Stav. úsek: základové patky  
Stav. dílec: Překlád (ID: 6626)  
Č. seznamu řeziva.: 15  
Materiál : C24  
Vytvořeno dne : 29.08.2024

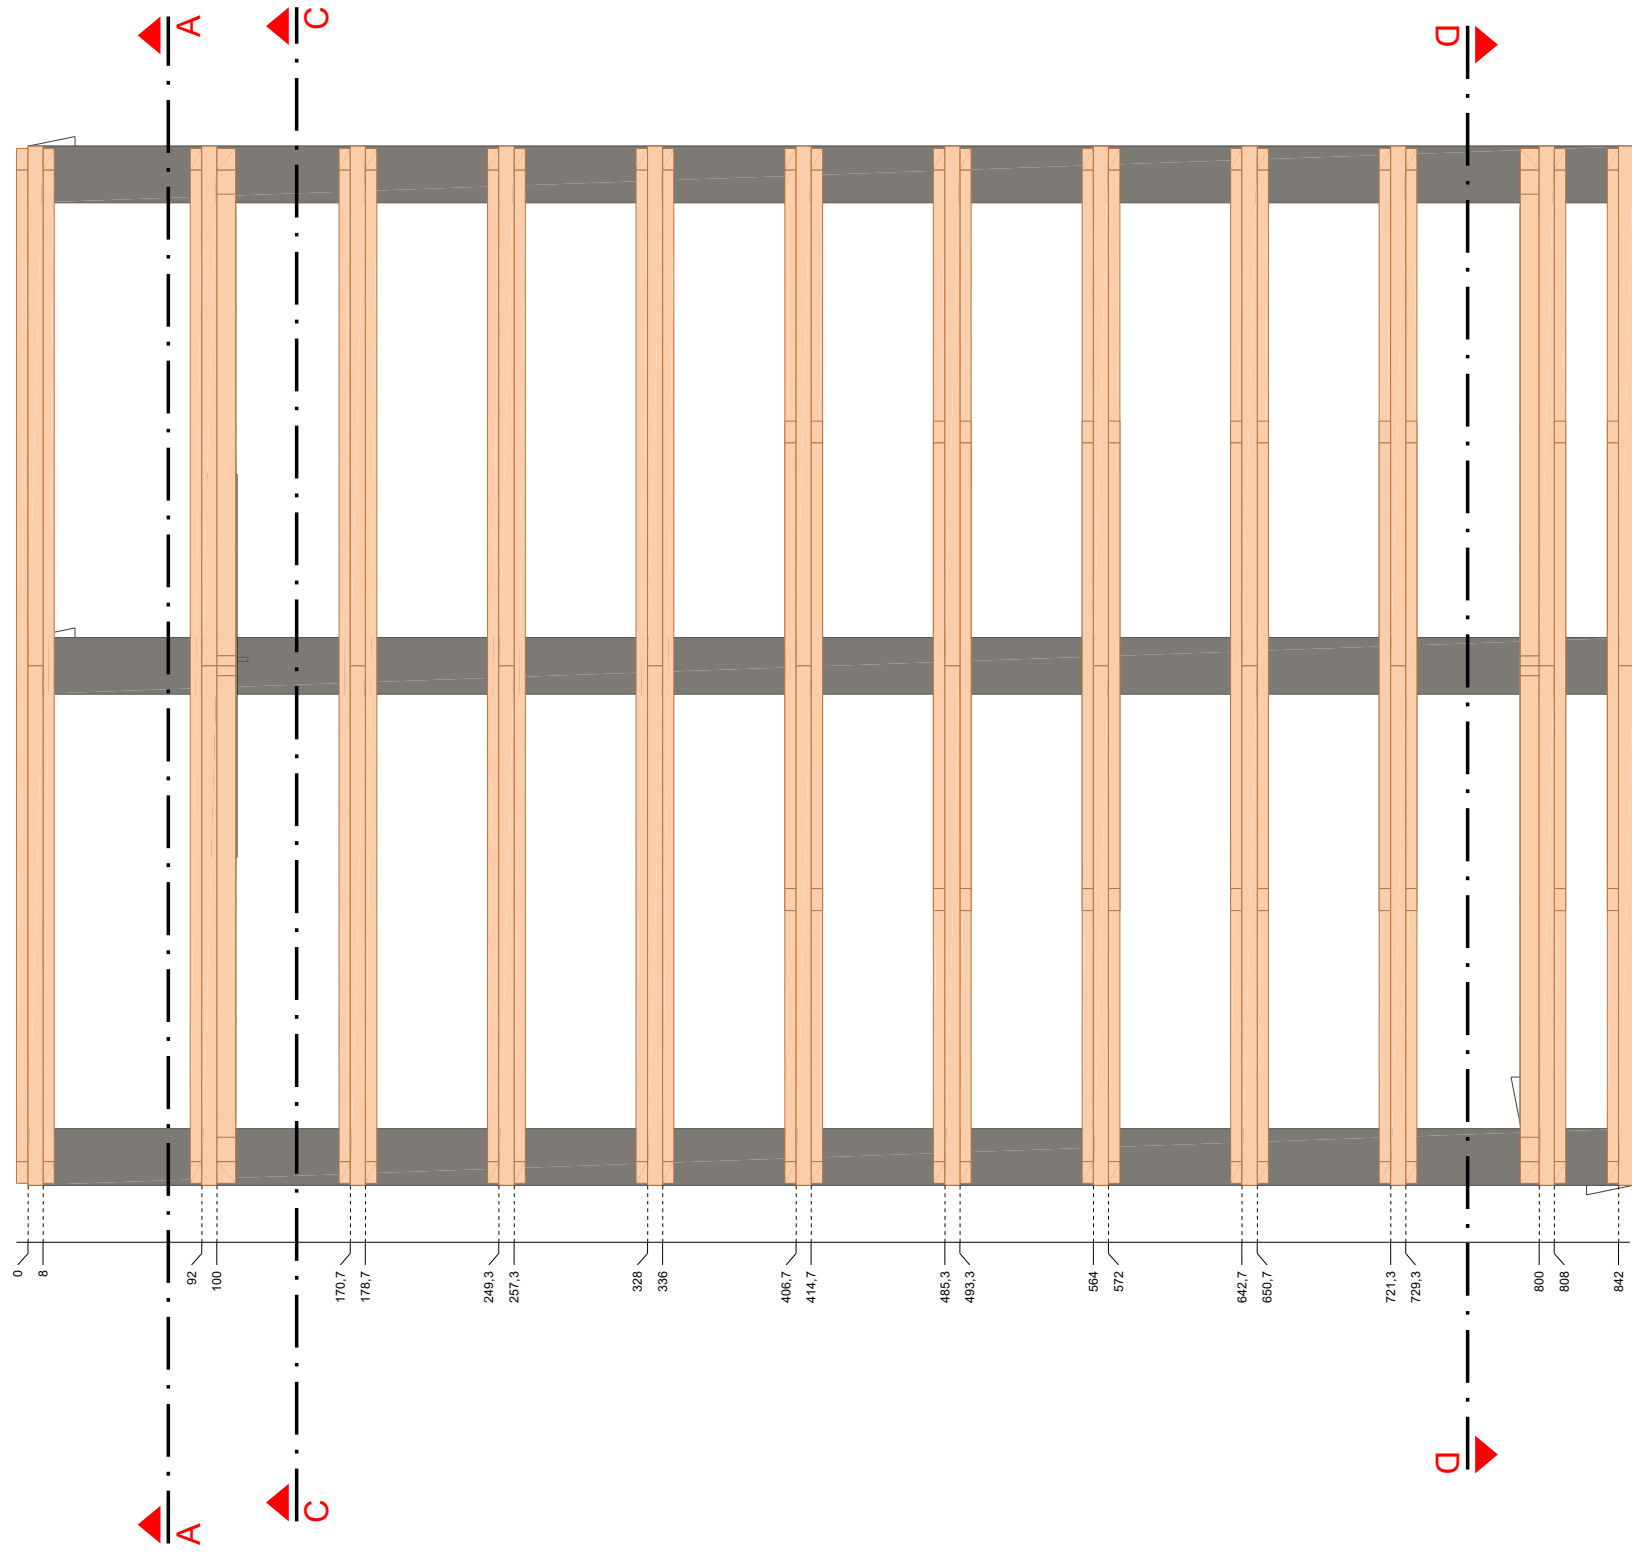

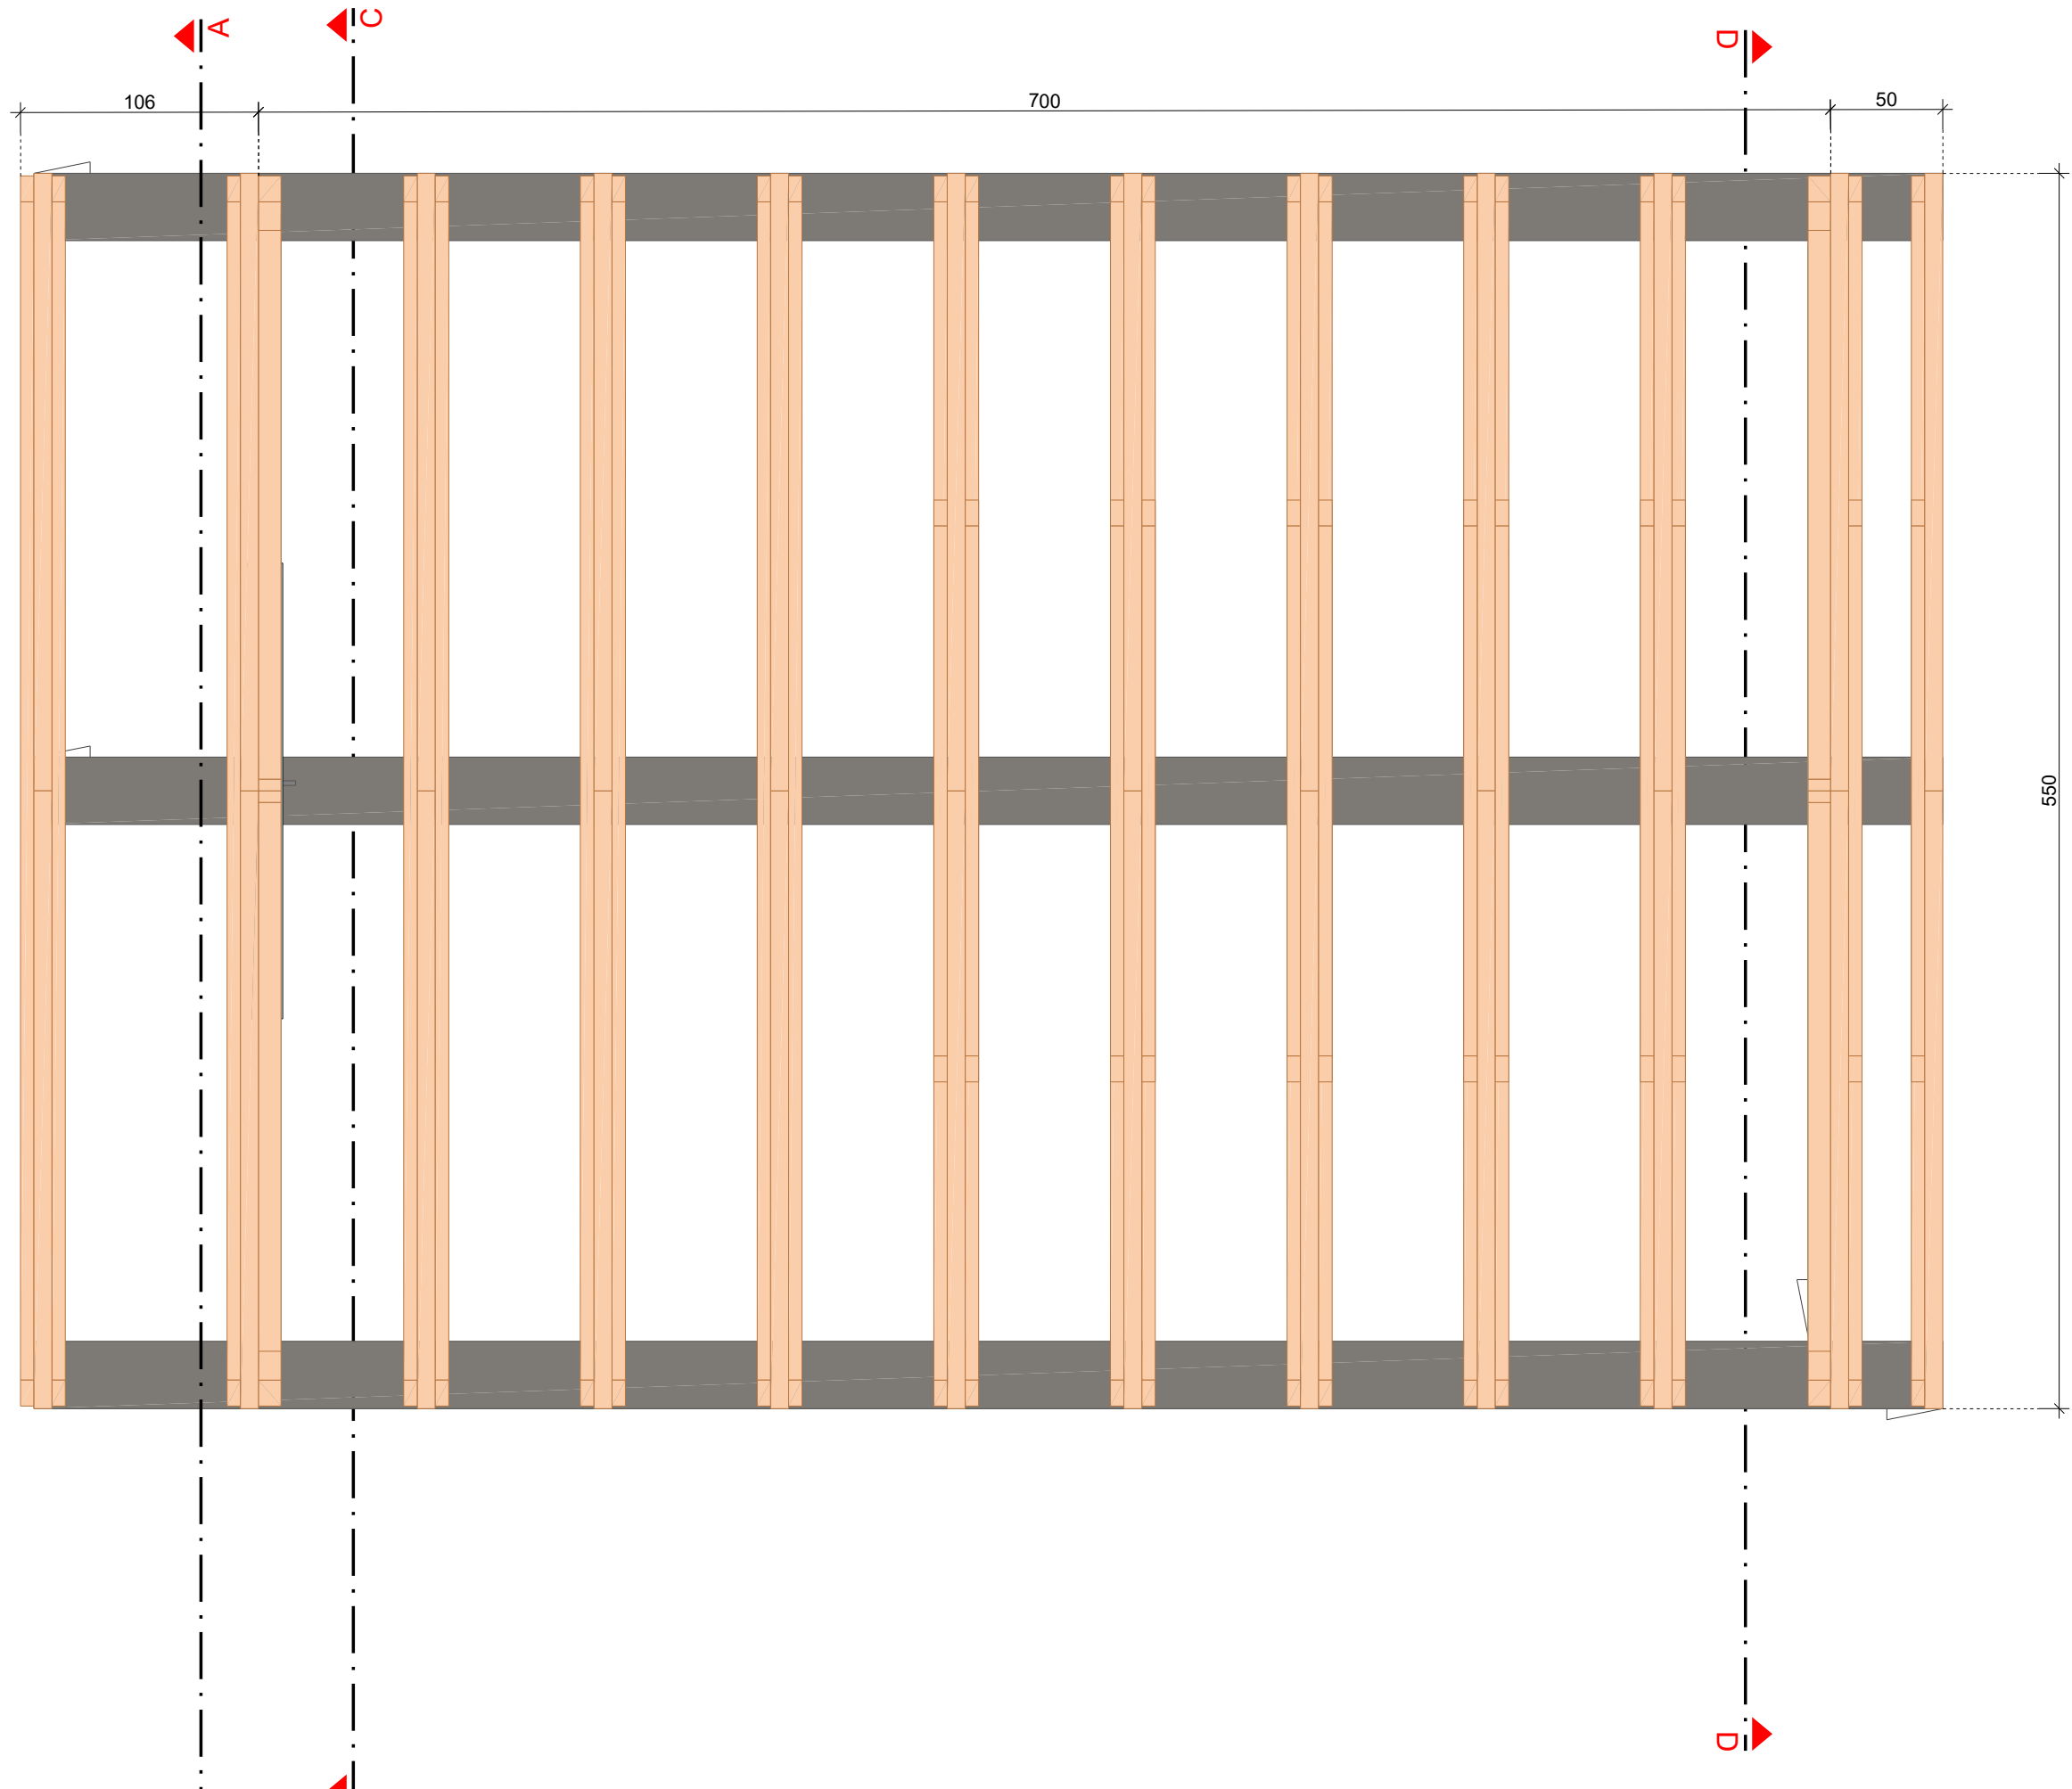

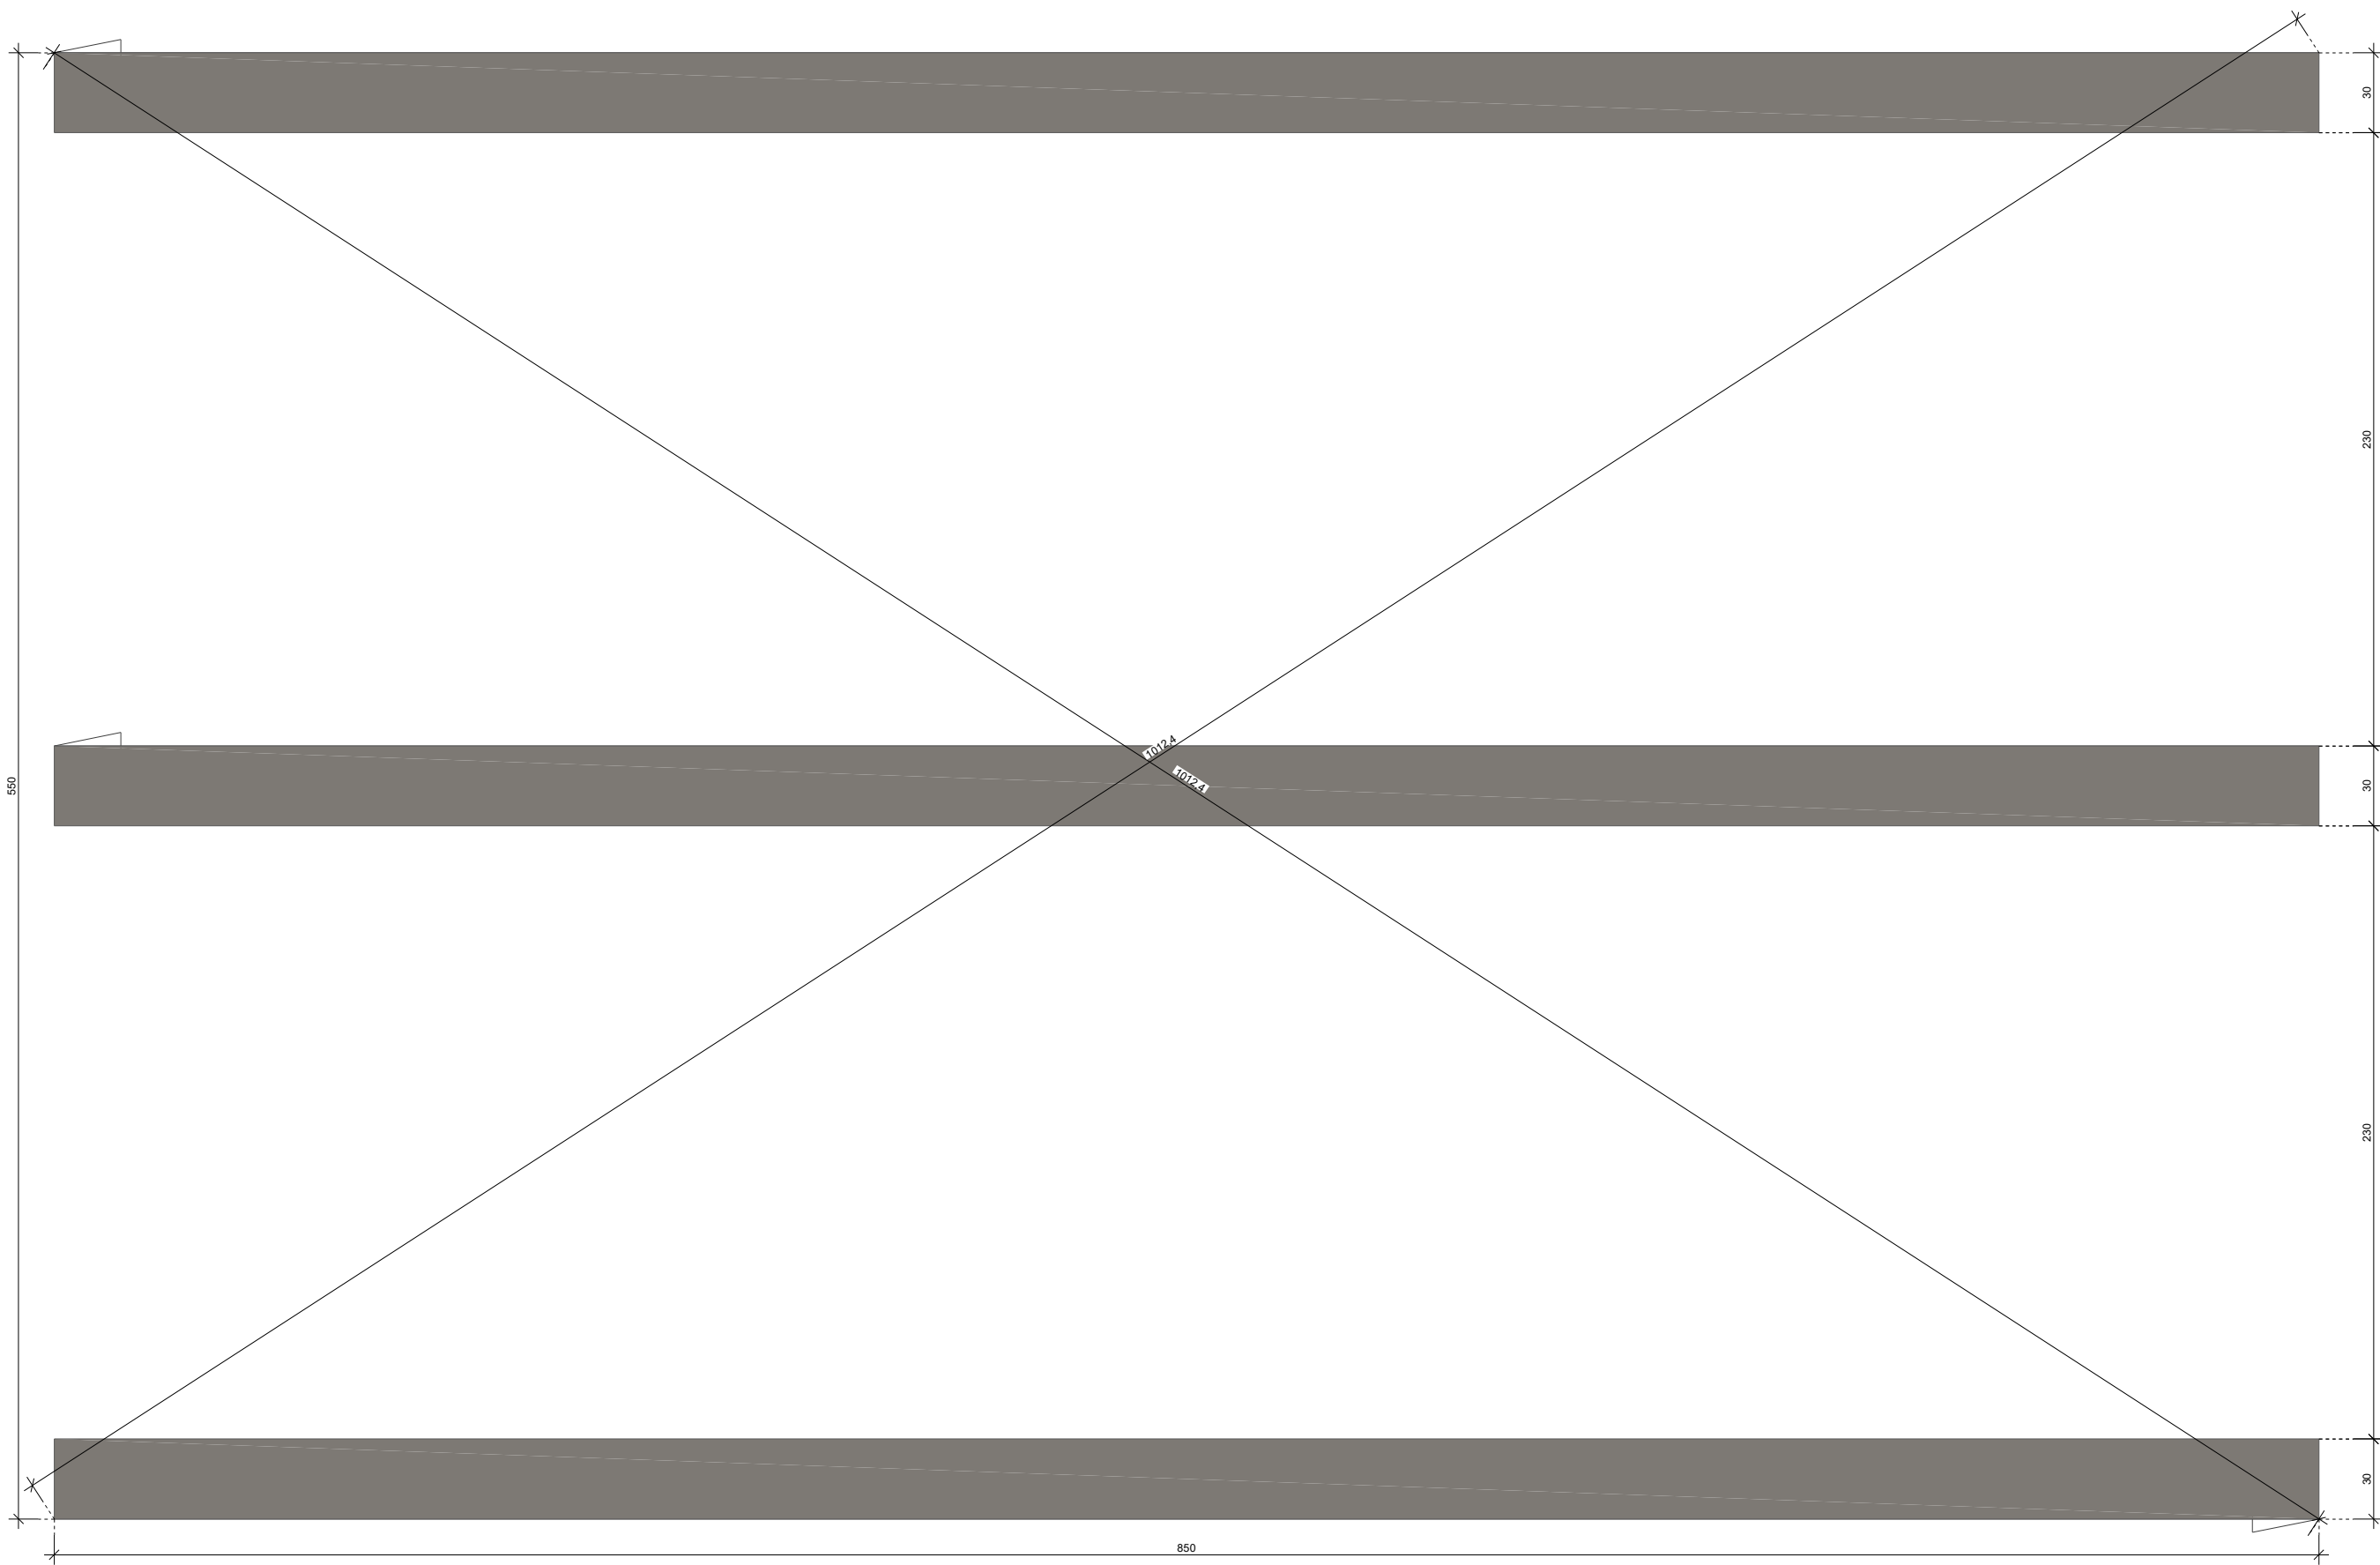

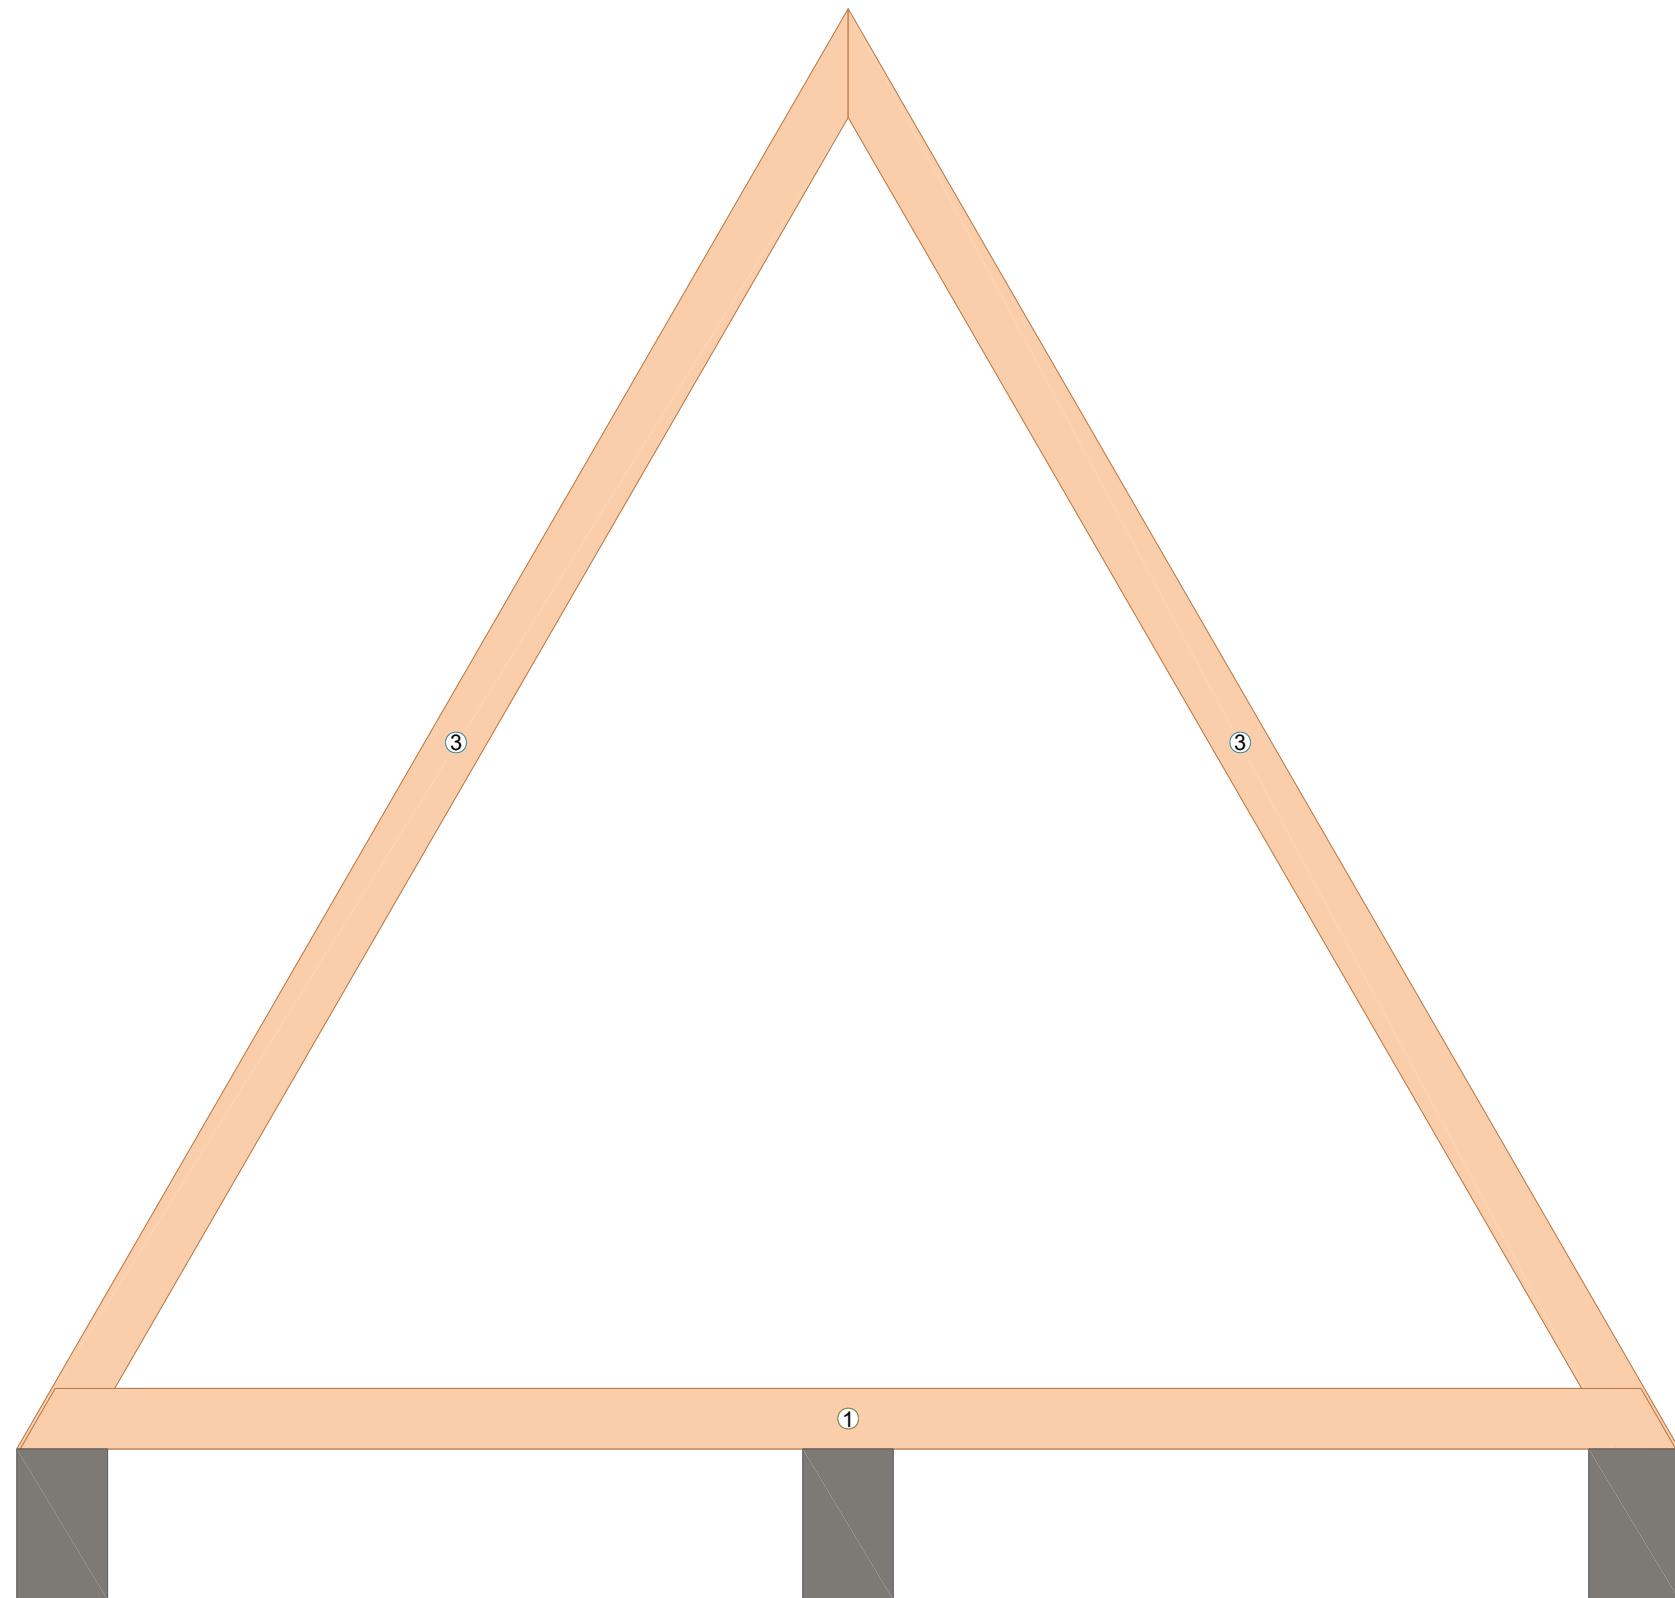

11 : Aframe 10cm KVH stěna 3 (podlaha, Přizemí)

Název vrstvy 1 = 10,2 m² (hrubé)

